



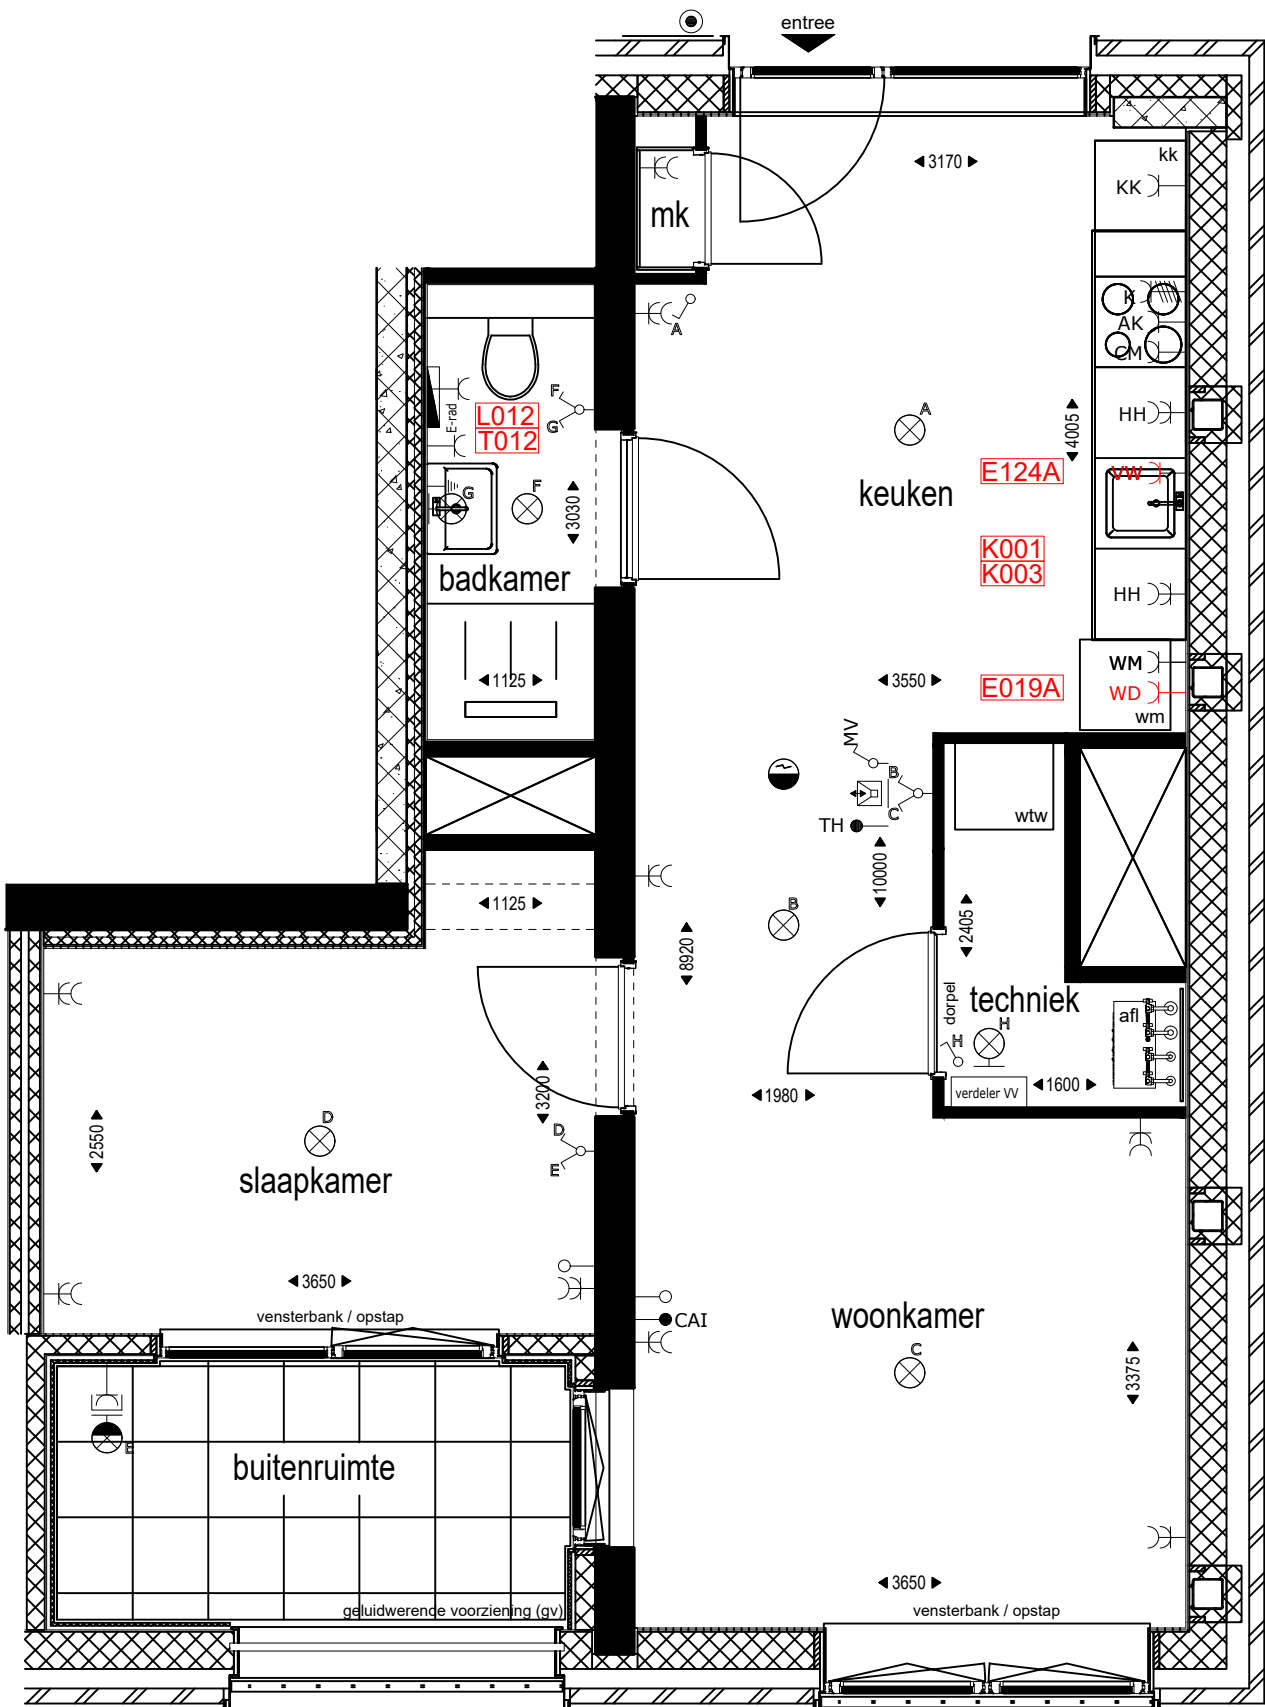

VIC4-452 Koperskeuze tek
VIC4-452 Meterkastlijst
VIC4-452 Keuken

Overzicht plattegrond

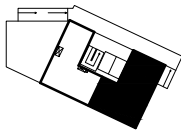

VOOR AKKOORD KOPER:

DATUM:

De maatvoering op deze tekening en de schaal van deze tekening zijn niet geschikt voor opdrachten van kopers aan derden (bijvoorbeeld inrichting).

In plattegronden aangegeven posities van installatietechnische onderdelen zijn indicatief. De aangegeven maatvoering kan in werkelijkheid afwijken van tekening.

- Wijzigingen / Toevoeging
- Verplaatsing
- Erratum
- 70.0028 Code koperskeuzelijst

	Wijz. datum	Bouwnummer: 452	
	02-04-2026	Bouwlaag: 8e verdieping	
	08-09-2026	Project: Victoria Four Hyde Park Hoofddorp	
		Schaal: 1:50	Formaat: A3
		Datum: 18-11-2024	