

VOOR AKKOORD KOPER:


DATUM:

De maatvoering op deze tekening en de schaal van deze tekening zijn niet geschikt voor opdrachten van kopers aan derden (bijvoorbeeld inrichting).

In plattegronden aangegeven posities van installatietechnische onderdelen zijn indicatief. De aangegeven maatvoering kan in werkelijkheid afwijken van tekening.

- Wijzigingen / Toevoeging
- Verplaatsing
- Erratum
- 70.0023

Code koperskeuzelijst

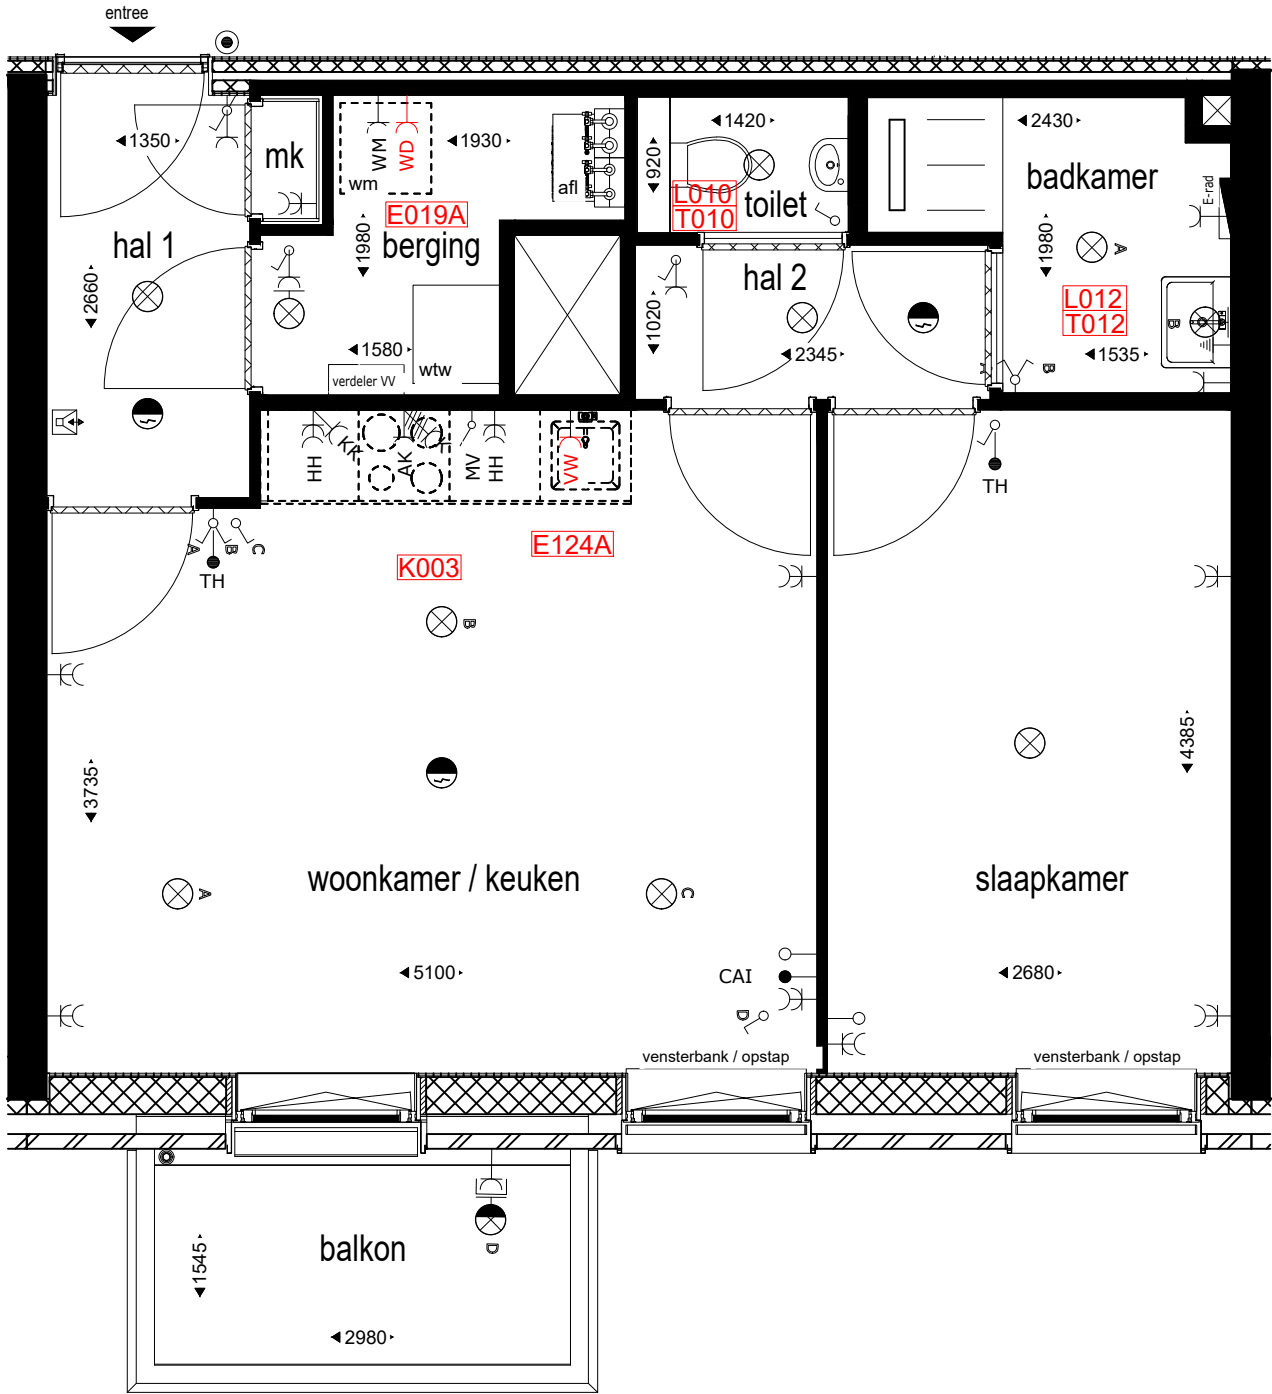

<div><div>UBA</div><div>Bouw Projectontwikkeling</div></div> <div><div>interplan</div><div>Bouwsupport</div></div>	Wijz. datum	Bouwnummer: 242	
	02-04-2026	Bouwlaag: 5e verdieping	
		Project: Victoria Two Hyde Park Hoofddorp	
		Schaal: 1:50	Formaat: A3
		Datum: 20-06-2025	