

DE IN DE TEKENING WEERGEGEVEN SCHAKELAARS, LICHTPUNTEN, WANDCONTACTDOZEN, OVERIGE BEDIENINGSELEMENTEN, SANITAIR ALSMEDE EVENTUELE APPARATUUR ZIJN BIJ BENADERING AANGEGEVEN. AAN DE PLAATS EN DE AFMETING HIERVAN KUNNEN GEEN RECHTEN WORDEN ONTLEEND.

DEZE TEKENING IS NAUWKEURIG EN MET ZORG SAMENGESTELD. KLEINE WUJZINGEN IN MAATVOERING, PLATTEGRONDEN, MATERIAALGEBRUIK ALSMEDE DE WUJZINGEN DIE NODIG ZIJN OM TE VOLDOEN AAN OVERHEIDSEISEN EN VOORSCHRIFTEN DIE TIJDENS DE BOUW NOODZAKELIJK OF GEWENST BLIJKEN TE ZIJN, WORDEN UITDRUKKELIJK VOORBEHOUDEN.

DE POSITIE VAN DE HEMLWATERAFVOEREN IS INDICATIEF. DE EXACTE POSITIE EN AANTALLEN VOLGEN.

DE AFMETING EN POSITIE VAN DE NOOD OVERSTORTEN ZIJN NOG NIET BEKEND. DEZE VOLGEN TE ZIJNER TIJD.

MAATVOERINGEN ZIJN INDICATIEF EN EXCLUSIEF WANDAFWERKING.




RENVOOI MATERIALEN EN SYMBOLEN

| | |
|--|---|
| | metselwerk |
| | isolatie |
| | prefab beton |
| | in het werk gestort beton |
| | houtskeletbouw element |
| | binnenwand, metalstud |
| | binnenwand, gips |
| | gv te openen glazen geluidwerende voorziening, uitvoering n.t.b |
| | afl afleverset |
| | wtw unit |
| | douchescherm op dorpel |
| | douchehoek op afschot |

RENVOOI INSTALLATIES

| | |
|--|--|
| | enkele wandcontactdoos met randaarde |
| | enkele wandcontactdoos met randaarde, wasmachine |
| | dubbele wandcontactdoos met randaarde |
| | enkele wandcontactdoos met randaarde, spatwaterdicht |
| | loze leiding met blinddeksel |
| | aansluitpunt centraal aardpunt met blinddeksel |
| | aansluitpunt cai |
| | thermostaat |
| | elektrische radiator |
| | verdelers vloerverwarming zonder omkasting |

| | |
|--|-----------------------------------|
| | enkelpolige schakelaar |
| | serie schakelaar |
| | wisselschakelaar |
| | mv schakelaar |
| | aansluitpunt plafondlichtpunt |
| | aansluitpunt wandlichtpunt |
| | aansluitpunt wandlichtpunt buiten |
| | beldrukker |
| | rookmelder |
| | videfoon ontvanger |

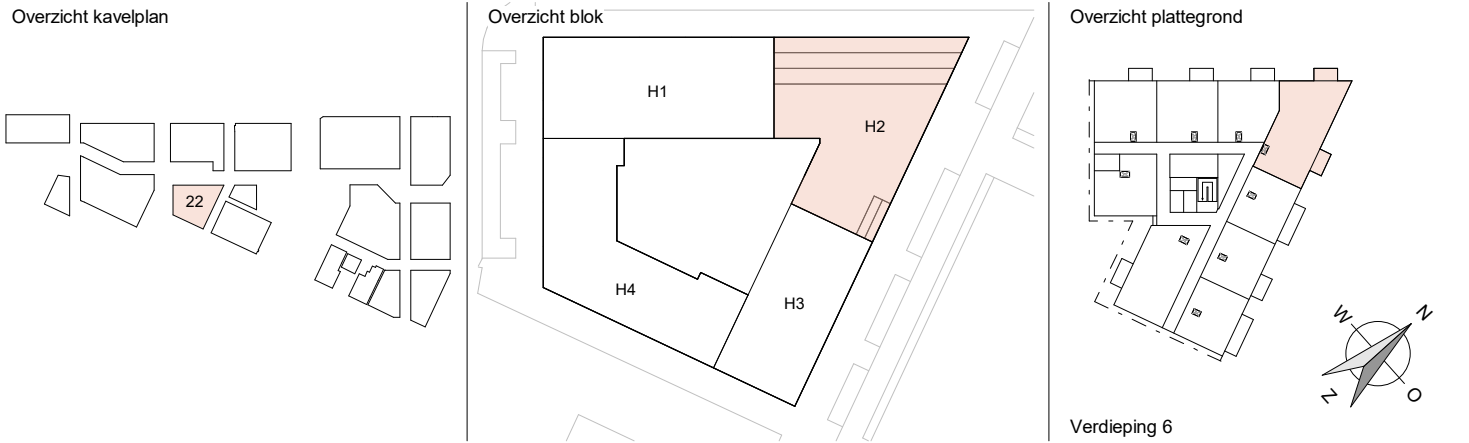

in samenwerking met:



Hyde Park Victoria Two

| | | | | | |
|---------------|-----------------------|----------|------------|-----------------|-----------|
| ontwikkelaar: | BPD Ontwikkeling B.V. | formaat: | A2 | tekeningnummer: | |
| onderwerp: | verkooptekening | schaal: | 1 : 50 | | |
| woningtype: | C_00 | datum: | 20-06-2025 | | BNR - 248 |