


DE IN DE TEKENING WEERGEGEVEN SCHAKELAARS, LICHTPUNTEN, WANDCONTACTDOZEN, OVERIGE BEDIENINGSELEMENTEN, SANITAIR ALSMEDE EVENTUELE APPARATUUR ZIJN BIJ BENADERING AANGEGEVEN. AAN DE PLAATS EN DE AFMETING HIERVAN KUNNEN GEEN RECHTEN WORDEN ONTLEEND.

DEZE TEKENING IS NAUWKEURIG EN MET ZORG SAMENGESTELD. KLEINE WIJZIGINGEN IN MAATVOERING, PLATTEGRONDEN, MATERIAALGEBRUIK ALSMEDE DE WIJZIGINGEN DIE NODIG ZIJN OM TE VOLDOEN AAN OVERHEIDSEISEN EN VOORSCHRIFTEN DIE TIJDENS DE BOUW NOODZAKELIJK OF GEWENST BLIJKEN TE ZIJN, WORDEN UITDRUKKELIJK VOORBEHOUDEN.

DE POSITIE VAN DE HEMLWATERAFVOEREN IS INDICATIEF. DE EXACTE POSITIE EN AANTALLEN VOLGEN. DE AFMETING EN POSITIE VAN DE NOOD OVERSTORTEN ZIJN NOG NIET BEKEND. DEZE VOLGEN TE ZIJNER TIJD.

MAATVOERINGEN ZIJN INDICATIEF EN EXCLUSIEF WANDAFWERKING.

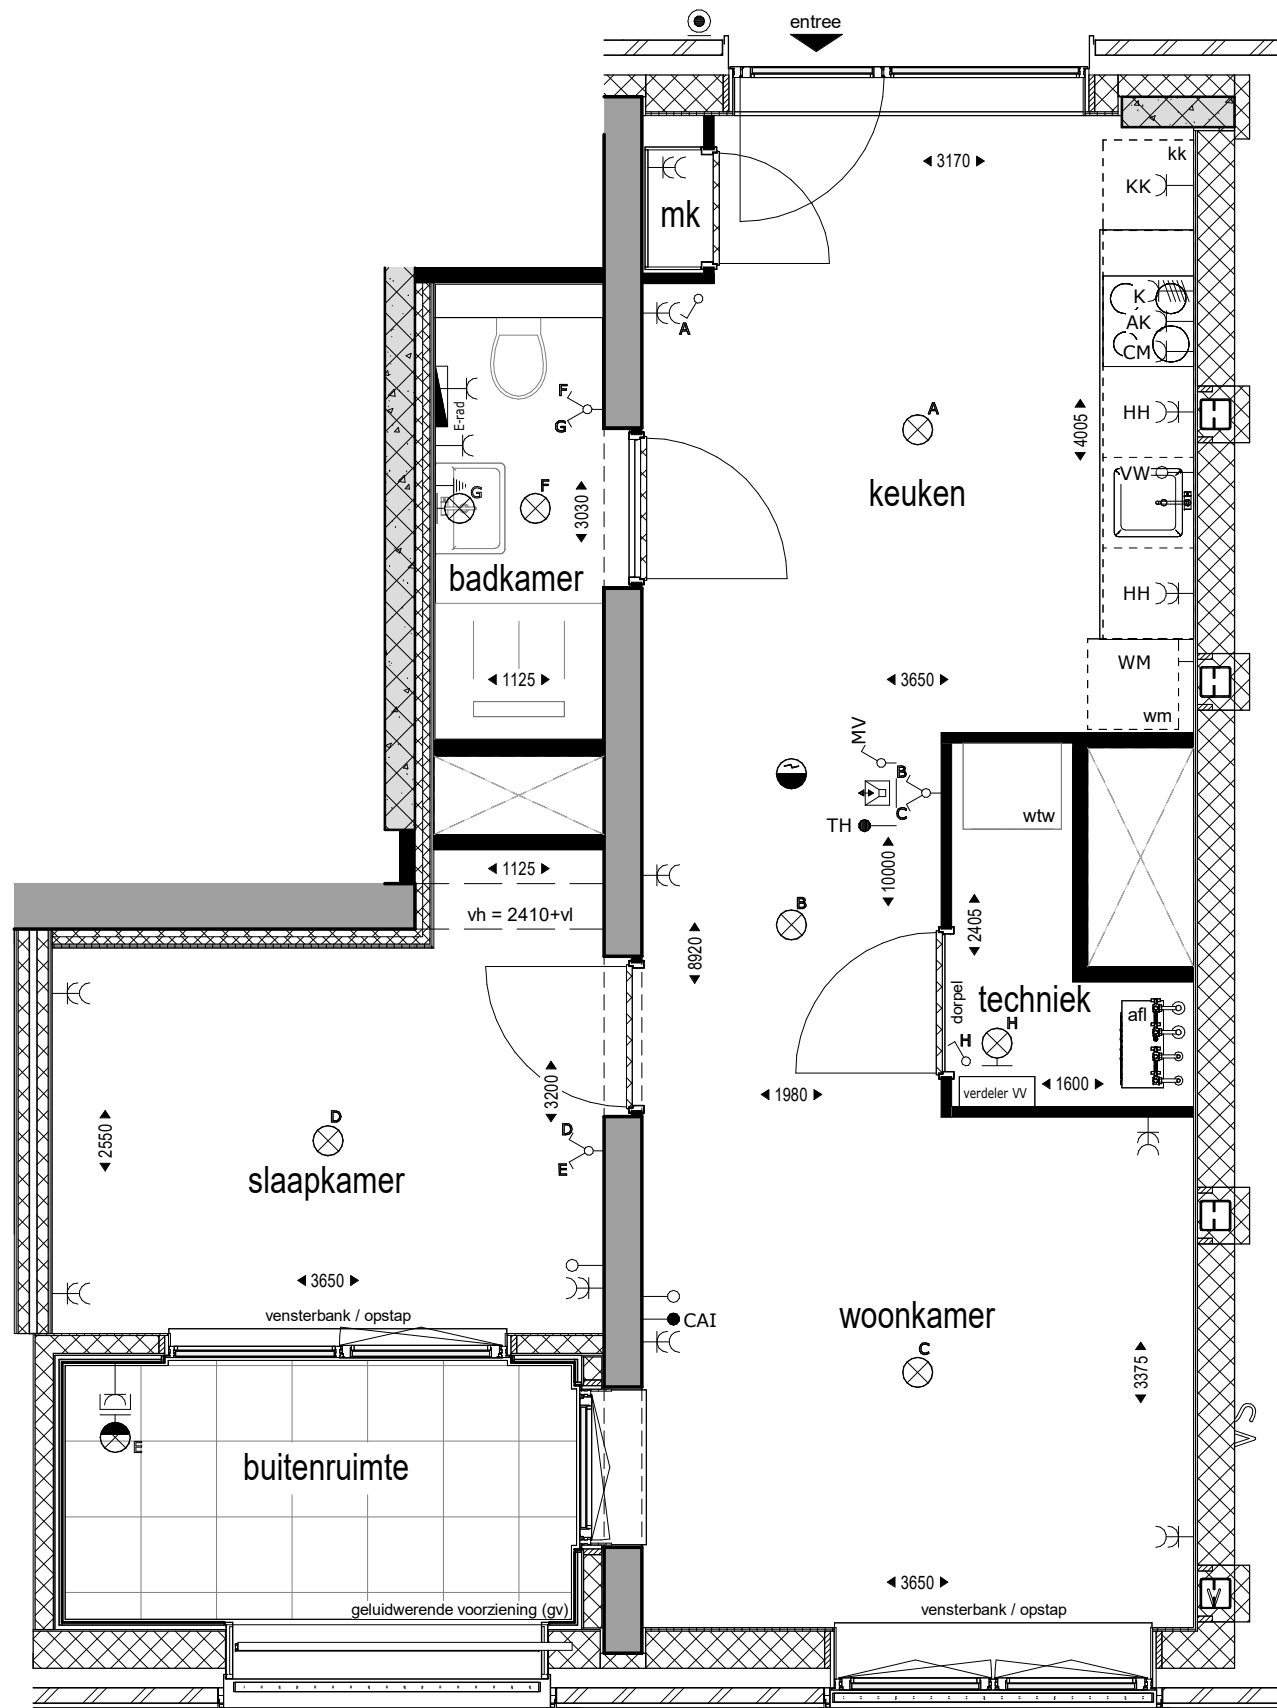


## RENVOOI MATERIALEN EN SYMBOLEN

	metselwerk
	isolatie
	prefab beton
	in het werk gestort beton
	houtskeletbouw element
	binnenwand, metalstud
	gv te openen glazen geluidwerende voorziening, uitvoering n.t.b
	afl afleverset
	wtw wtw unit
	douchescherm met scharnierstuk
	douchehoek op afschot

## RENVOOI INSTALLATIES

	enkele wandcontactdoos met randaarde
	KK enkele wandcontactdoos met randaarde, koelkast
	HH dubbele wandcontactdoos met randaarde, huishoudelijk
	K enkele wandcontactdoos met randaarde, perilex, koken
	AK enkele wandcontactdoos met randaarde, afzuigkap
	CM enkele wandcontactdoos met randaarde, combimagnetron
	VW loze leiding met blinddeksel, vaatwasser
	WM enkele wandcontactdoos met randaarde, wasmachine
	dubbele wandcontactdoos met randaarde
	enkele wandcontactdoos met randaarde, spatwaterdicht
	loze leiding met blinddeksel
	aansluitpunt centraal aardpunt met blinddeksel
	CAI aansluitpunt cai
	enkelpolige schakelaar
	serie schakelaar
	wisselschakelaar
	mv mv schakelaar
	aansluitpunt plafondlichtpunt
	aansluitpunt wandlichtpunt
	beldrukker
	rookmelder
	videfoon ontvanger
	thermostaat
	elektrische radiator
	verdelers vloerverwarming zonder omkasting

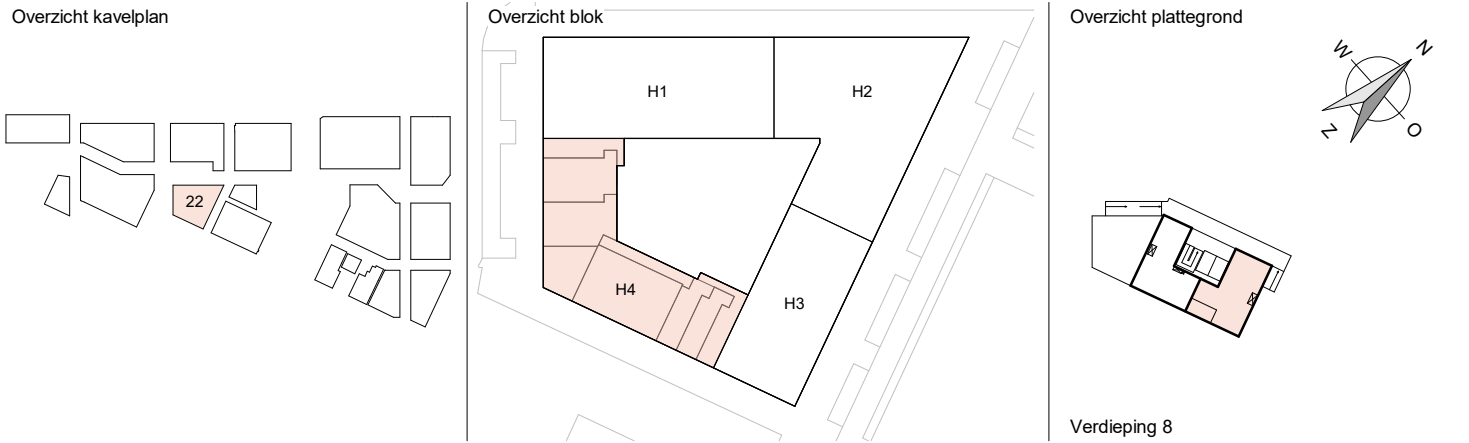

in samenwerking met:



## Hyde Park Victoria Four

ontwikkelaar:	BPD Ontwikkeling B.V.	formaat:	A2	wijz.datum:	B 11-09-2025	tekeningnummer:	BNR - 452
onderwerp:	verkoopstekening	schaal:	1 : 50	A 11-04-2025			
woningtype:	E_00	datum:	18-11-2024				