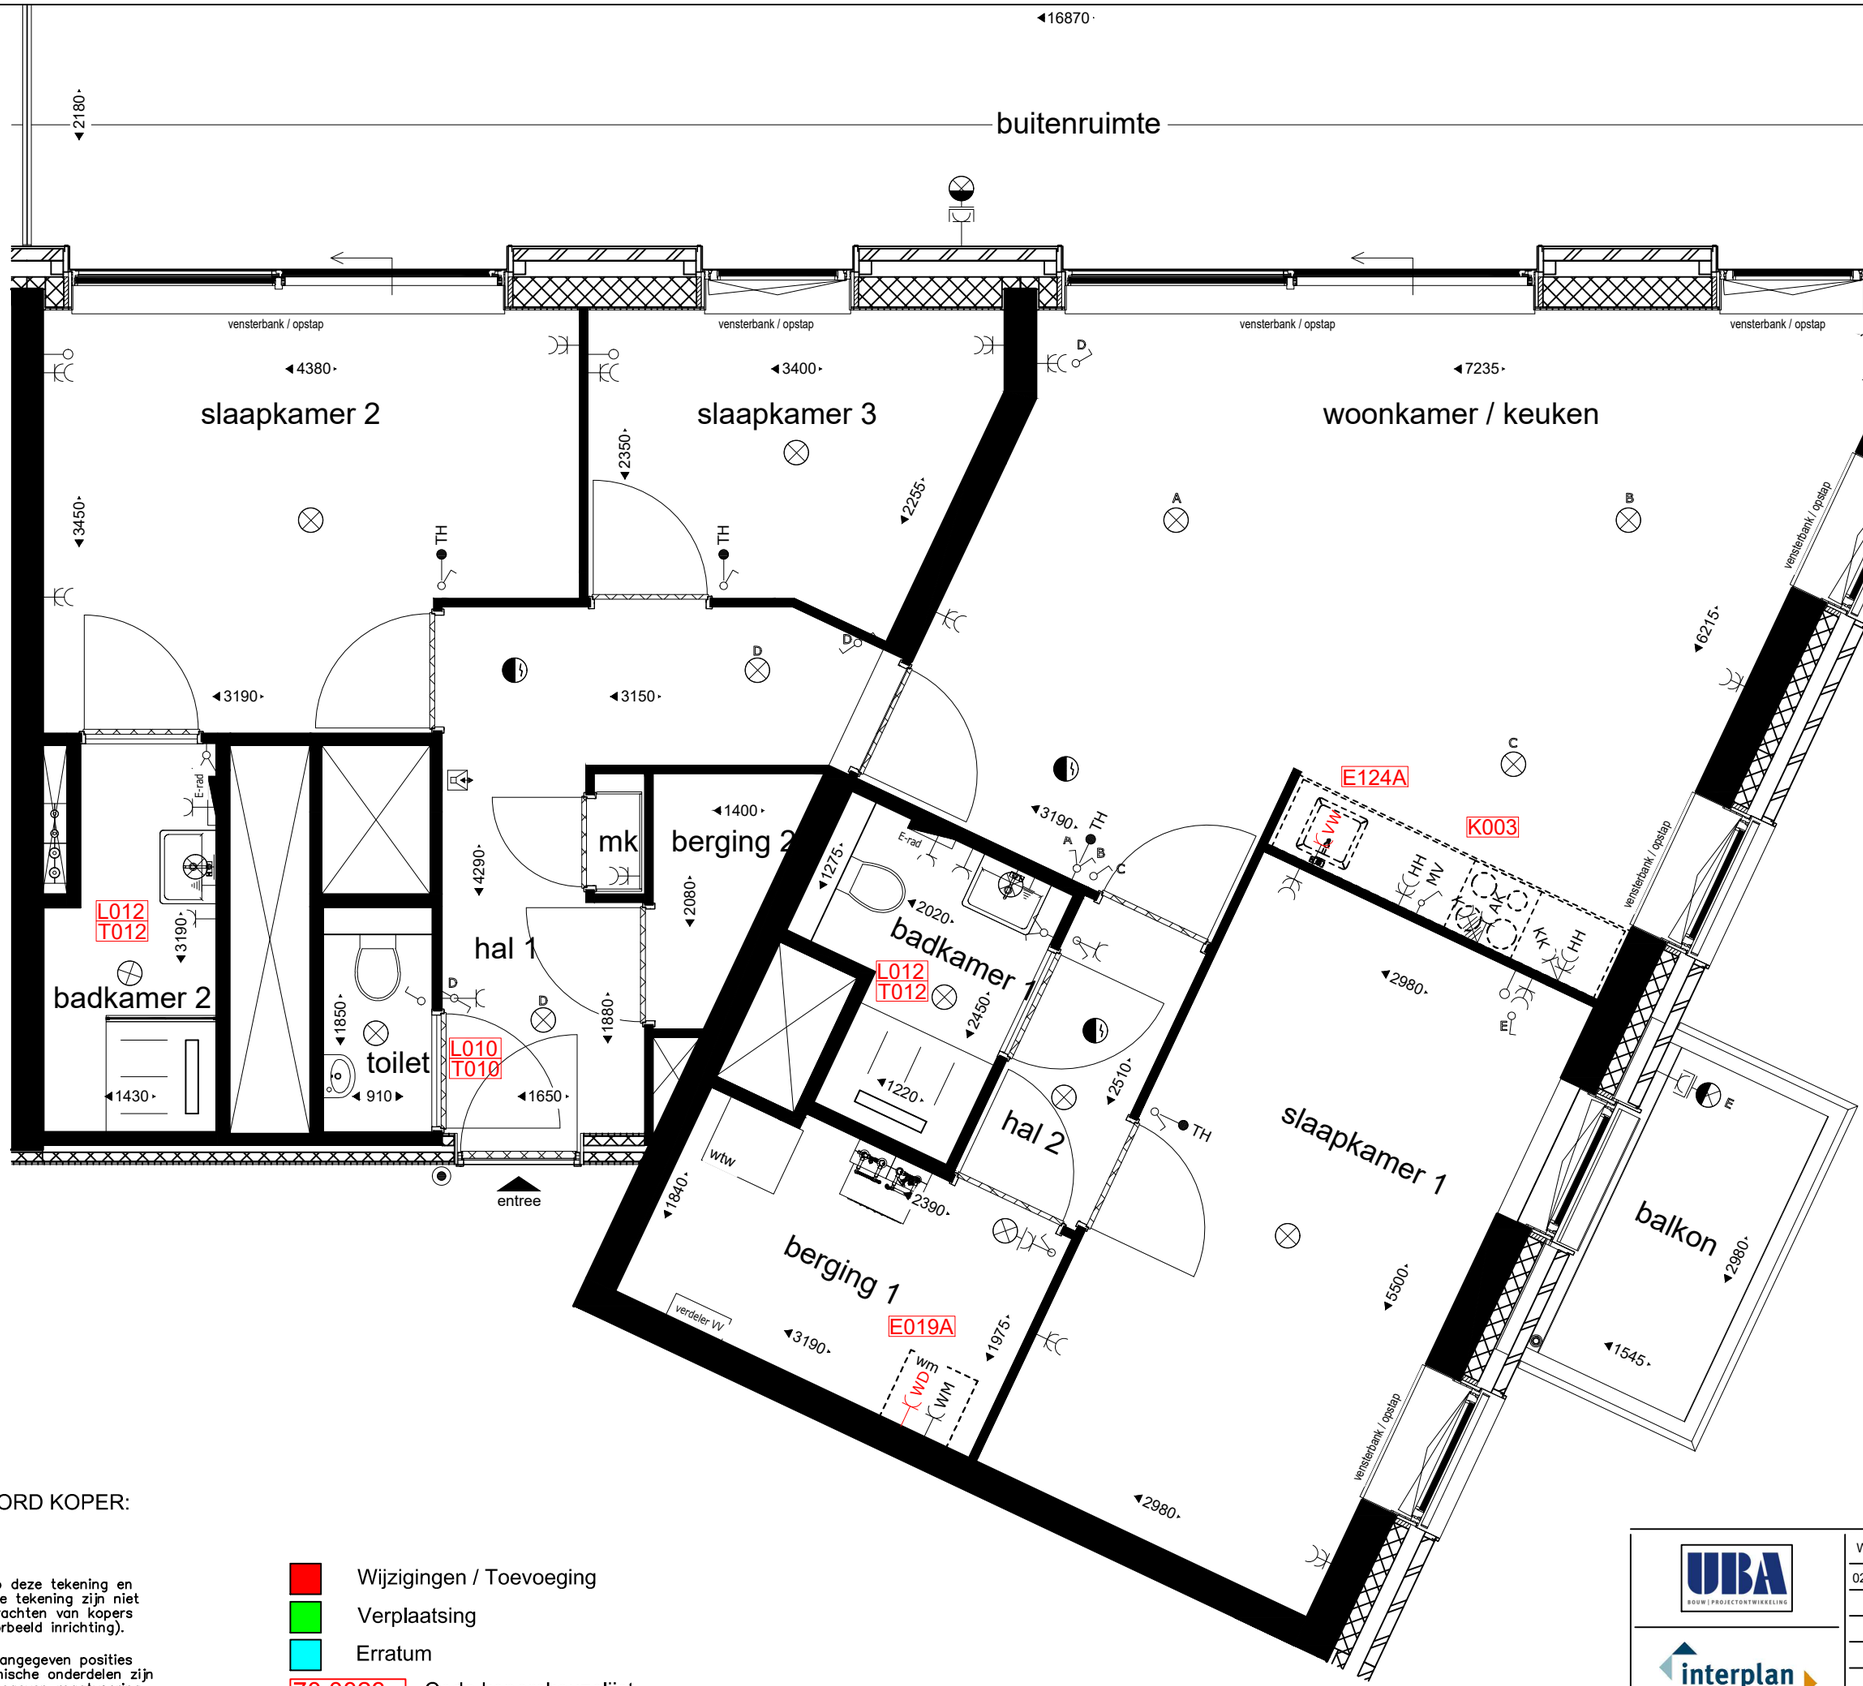

VOOR AKKOORD KOPER:

DATUM:

De maatvoering op deze tekening en de schaal van deze tekening zijn niet geschikt voor opdrachten van kopers aan derden (bijvoorbeeld inrichting).

In plattegronden aangegeven posities van installatietechnische onderdelen zijn indicatief. De aangegeven maatvoering kan in werkelijkheid afwijken van tekening.

- Wijzigingen / Toevoeging
- Verplaatsing
- Erratum

70.0023 Code koperskeuzelijst

UBA BOUW | PROJECTONTWIKKELING

interplan BOUWSUPPORT

Wijz. datum
02-04-2026

Bouwnummer:	264
Bouwlaag:	8e verdieping
Project:	Victoria Two Hyde Park Hoofddorp
Schaal:	1:50
Formaat:	A3
Datum:	20-06-2025