



Schaal 1 : 200  
= Gemeenschappelijk hoofdsplitsing  
= Gemeenschappelijk ondersplitsing A4  
Tekening bestaat uit 4 bladen  
Blad 1

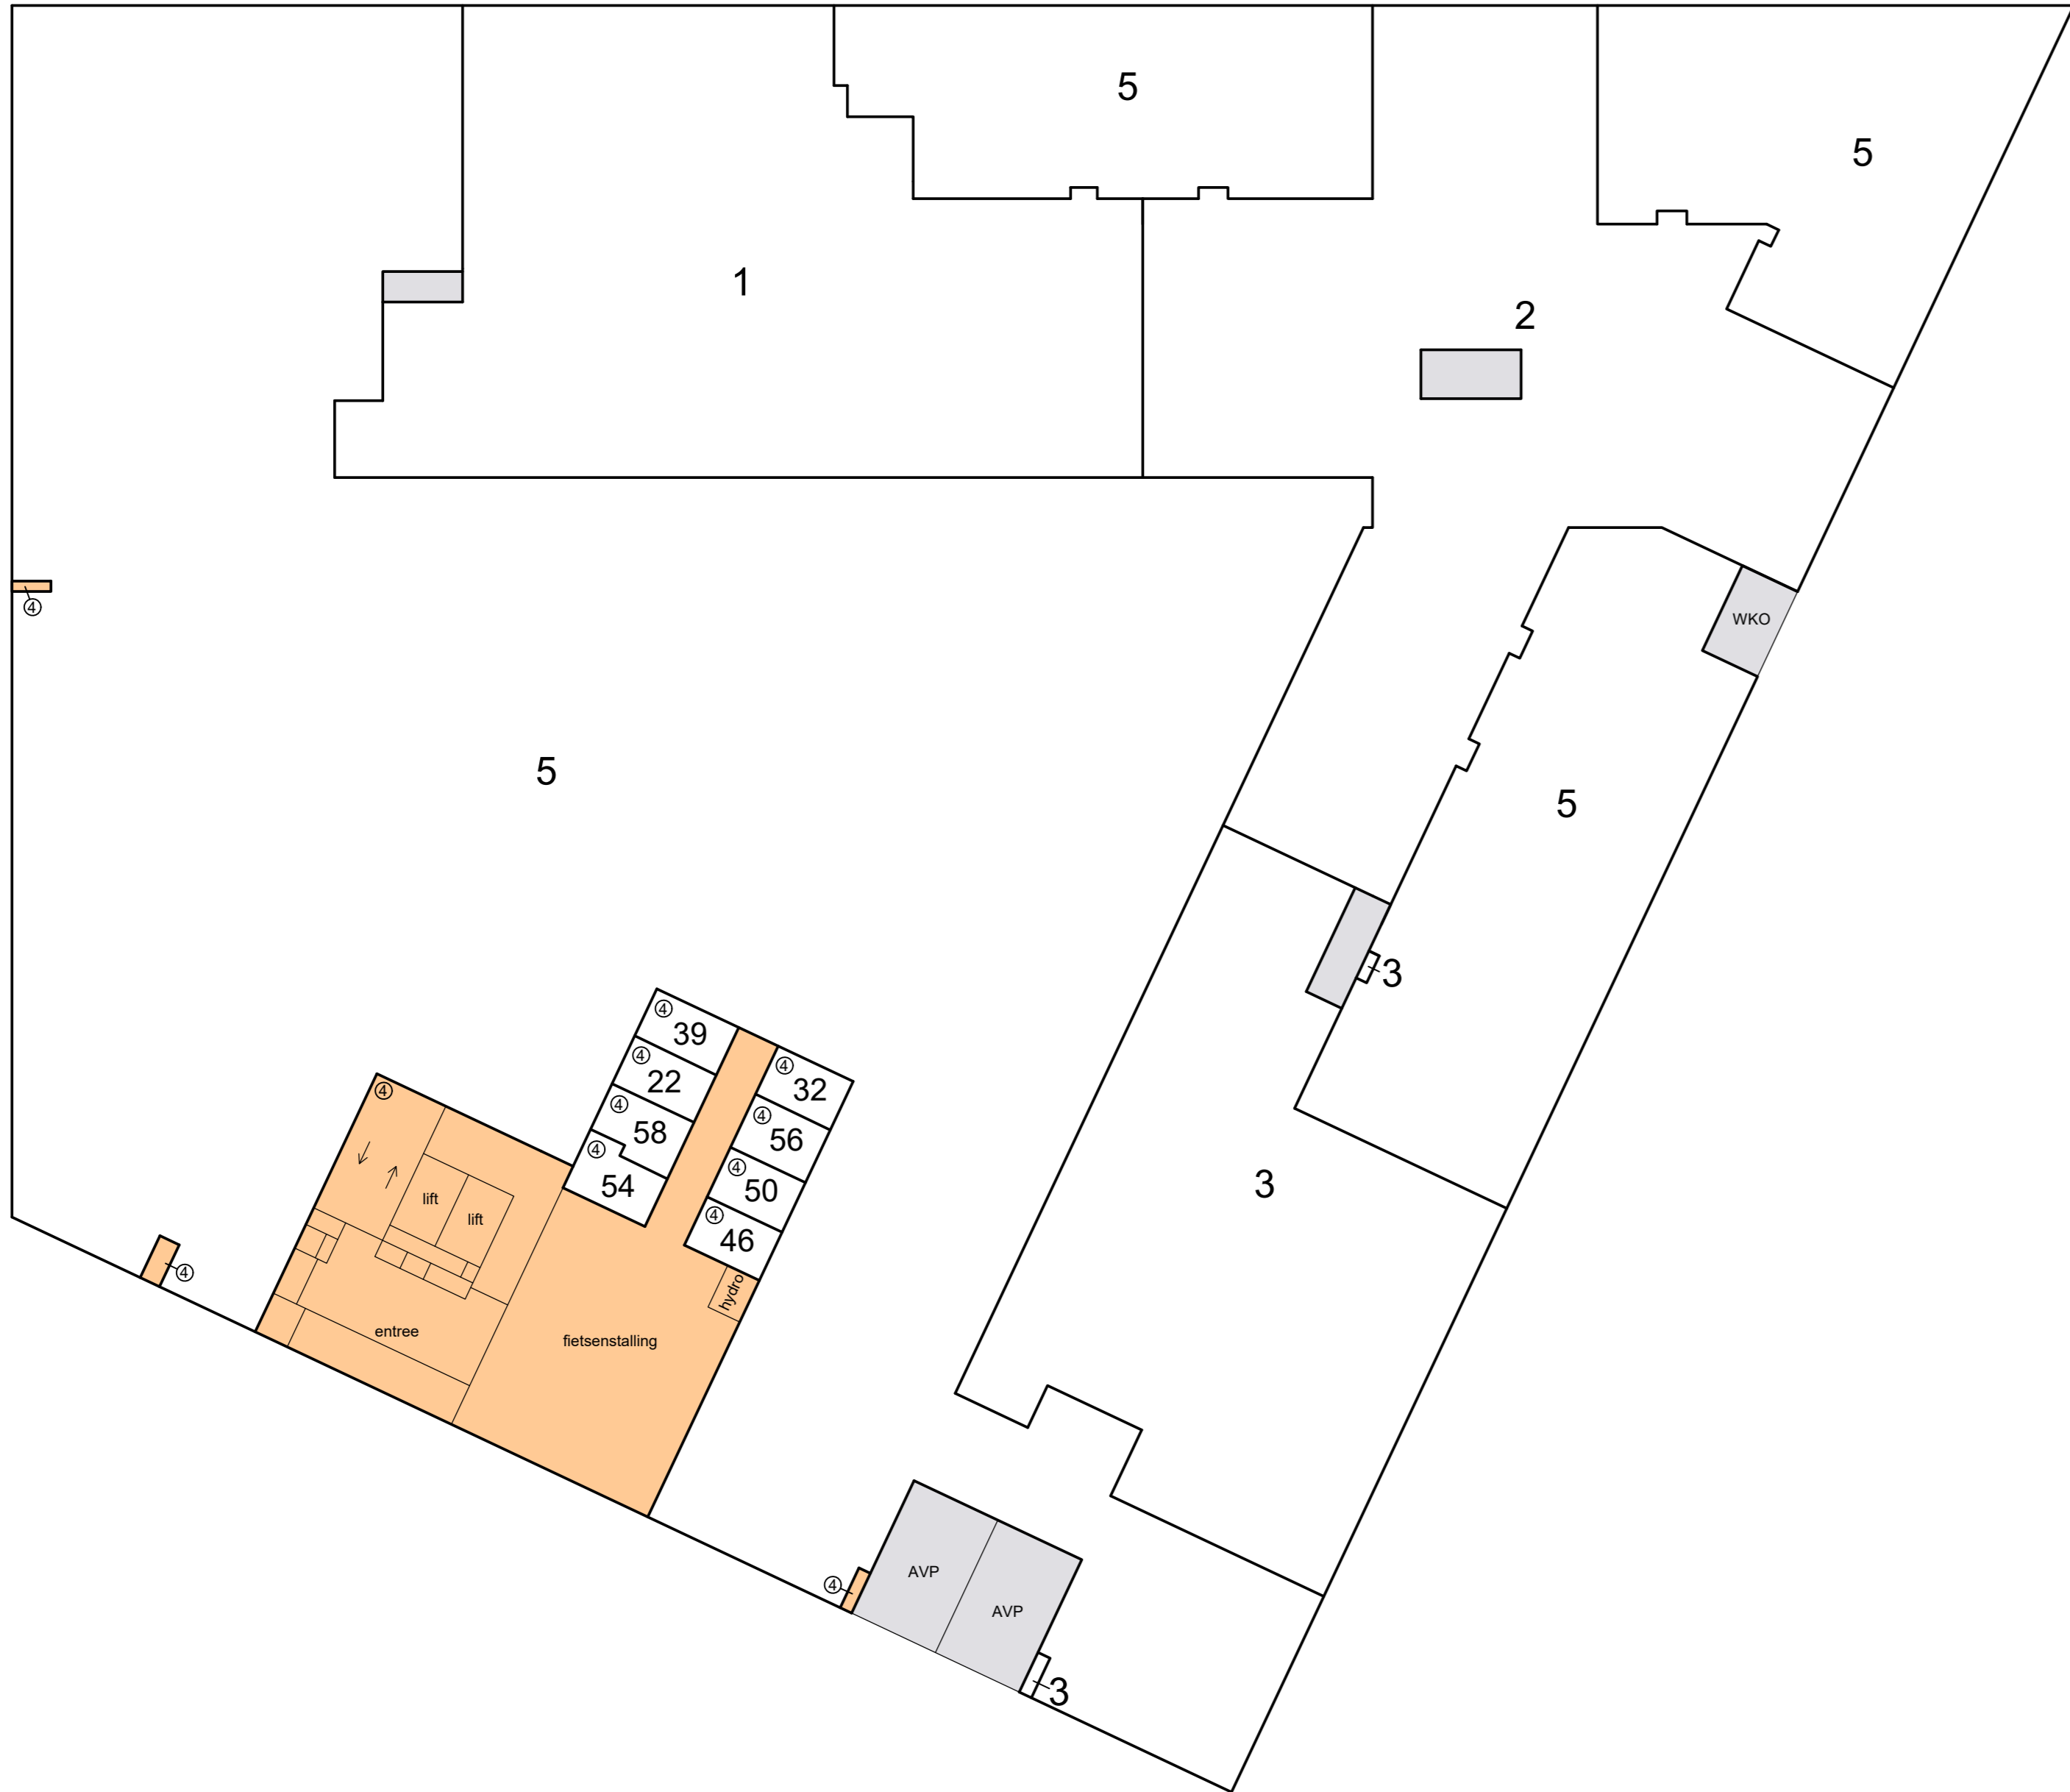


begane grond




1e verdieping

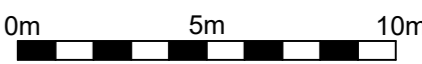

Schaal 1 : 200  
= Gemeenschappelijk hoofdsplitsing  
= Gemeenschappelijk ondersplitsing A4  
Tekening bestaat uit 4 bladen  
Blad 2

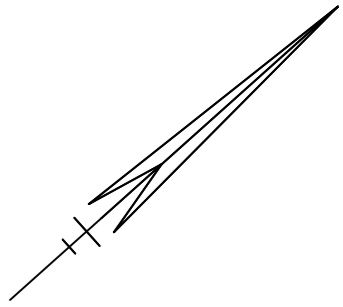

3e verdieping

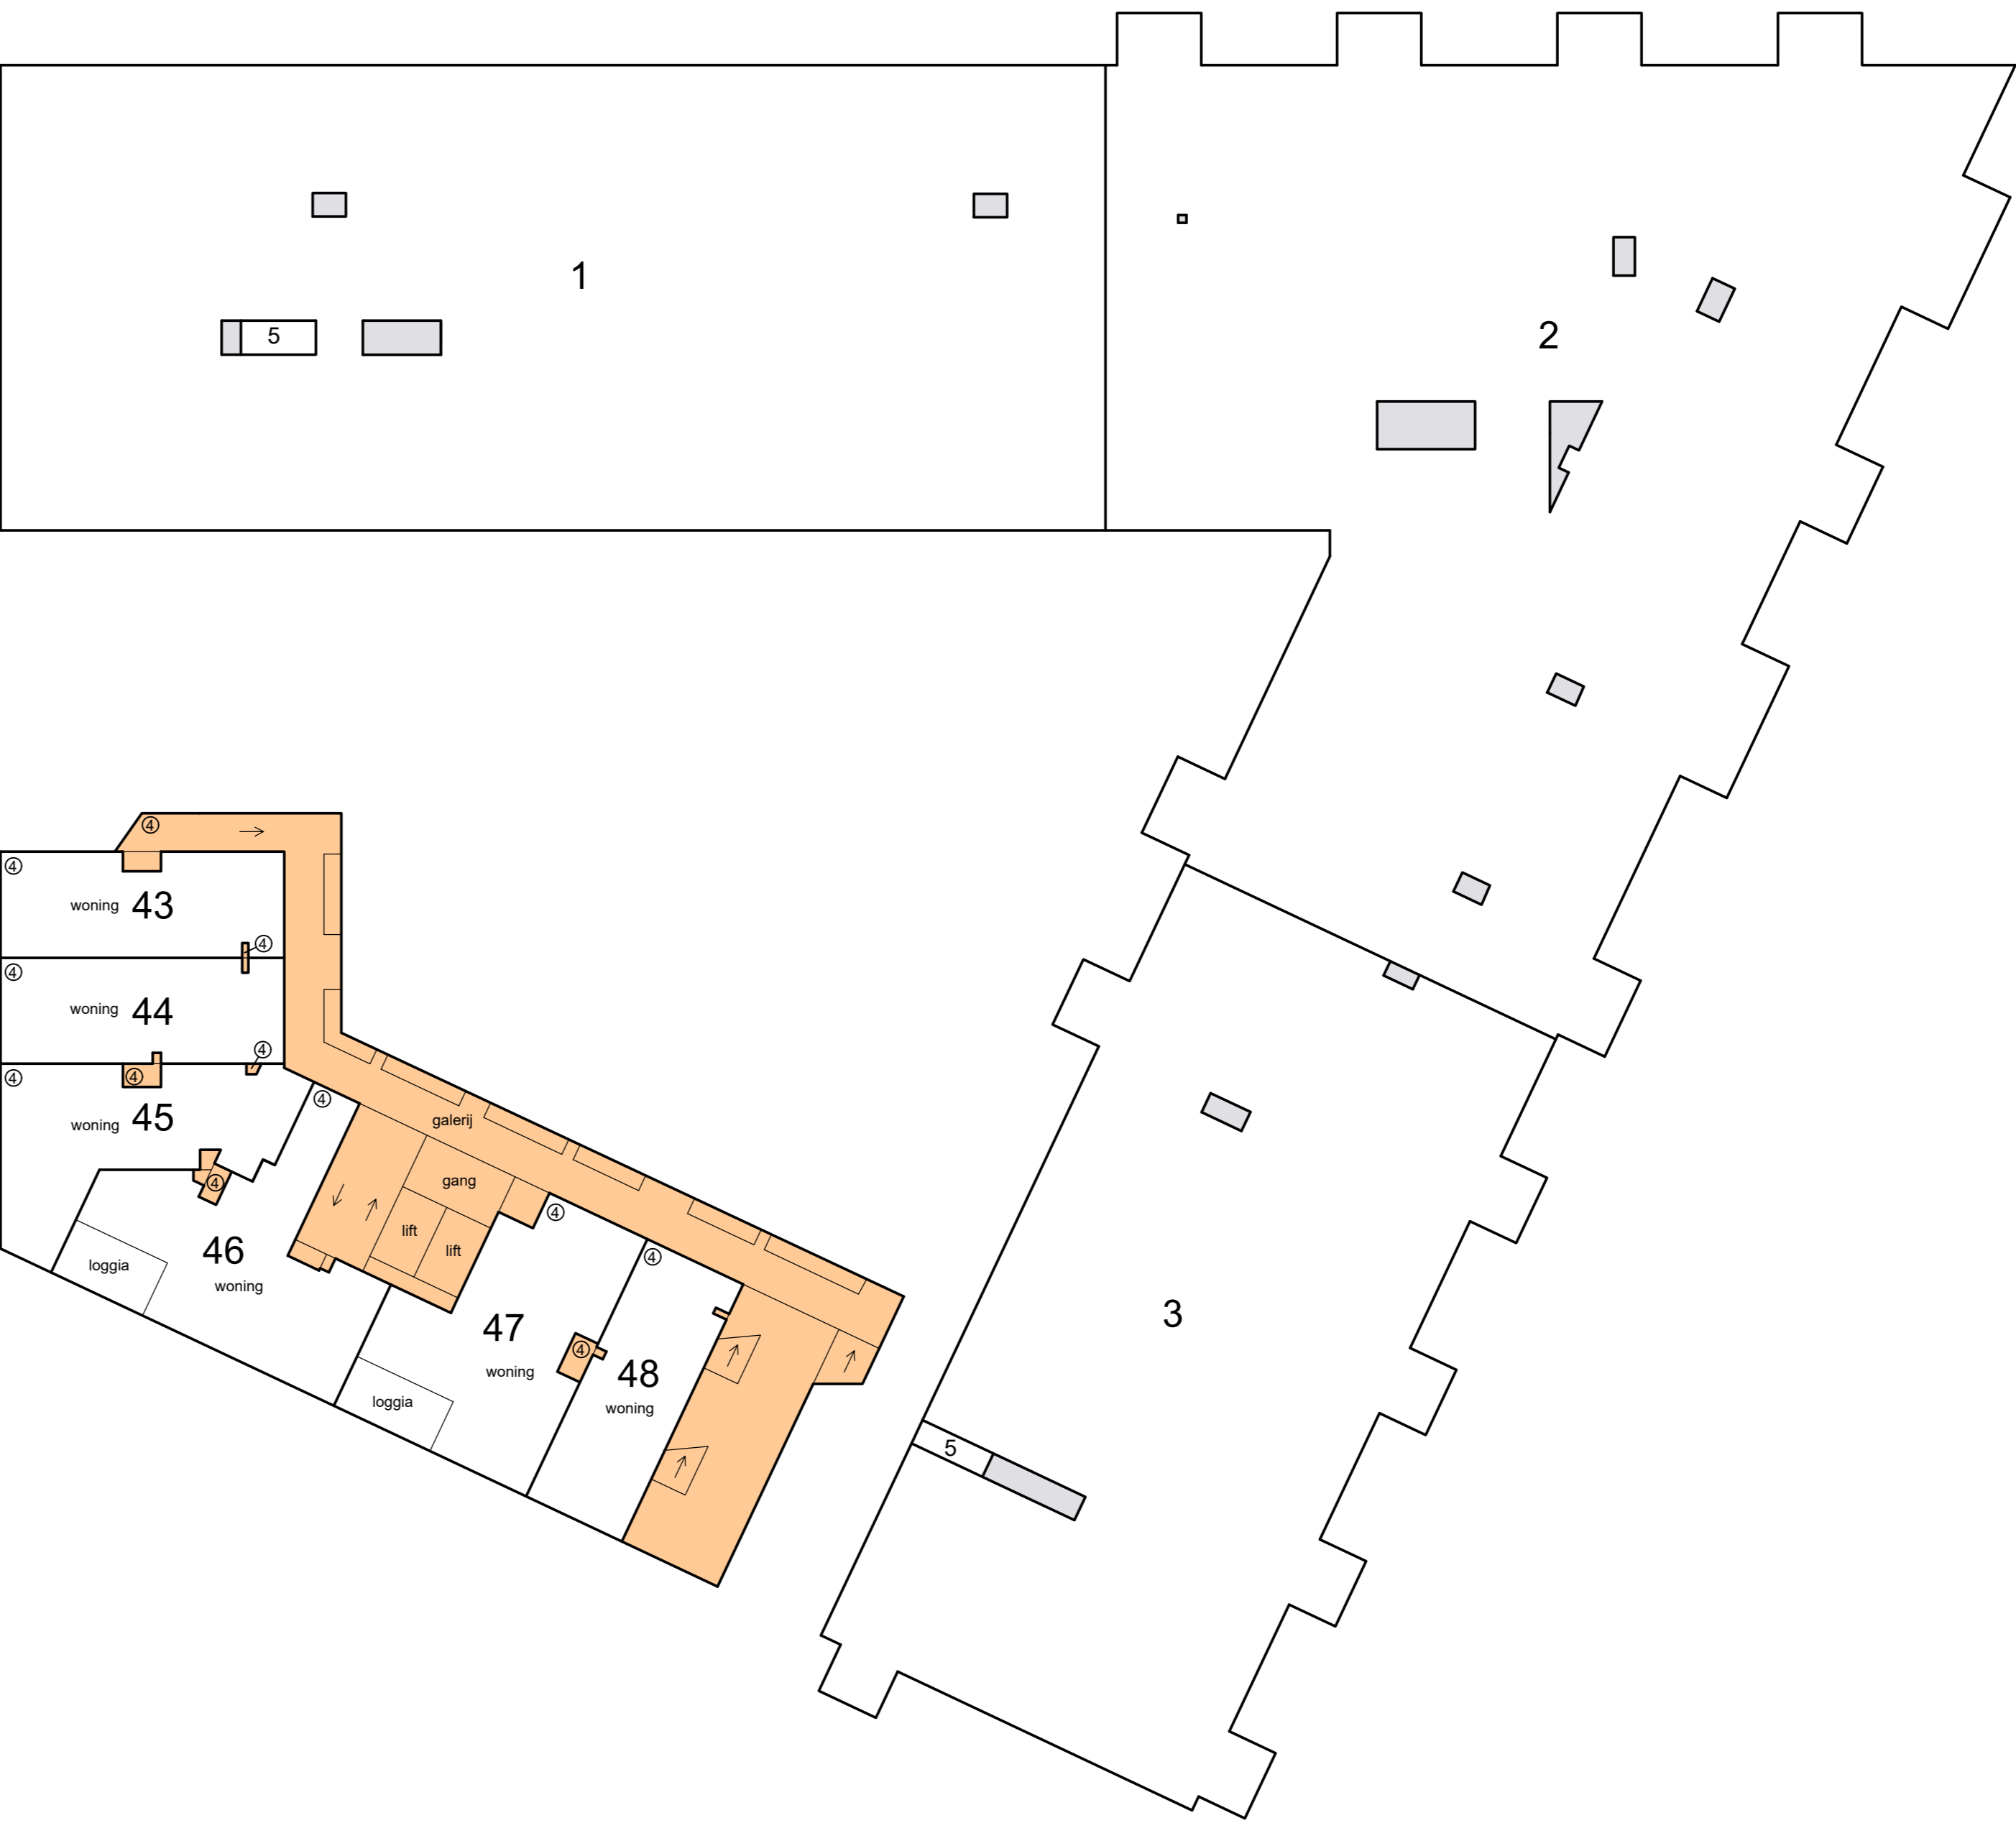


5e verdieping




2e verdieping




4e verdieping

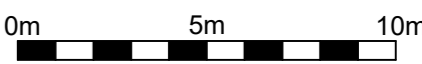

Schaal 1 : 200  
= Gemeenschappelijk hoofdsplitsing  
= Gemeenschappelijk ondersplitsing A4  
Tekening bestaat uit 4 bladen  
Blad 3

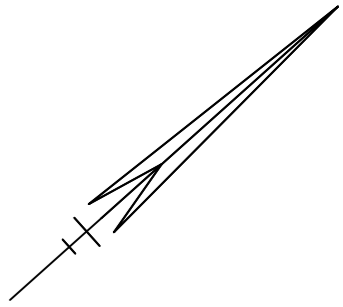

7e verdieping

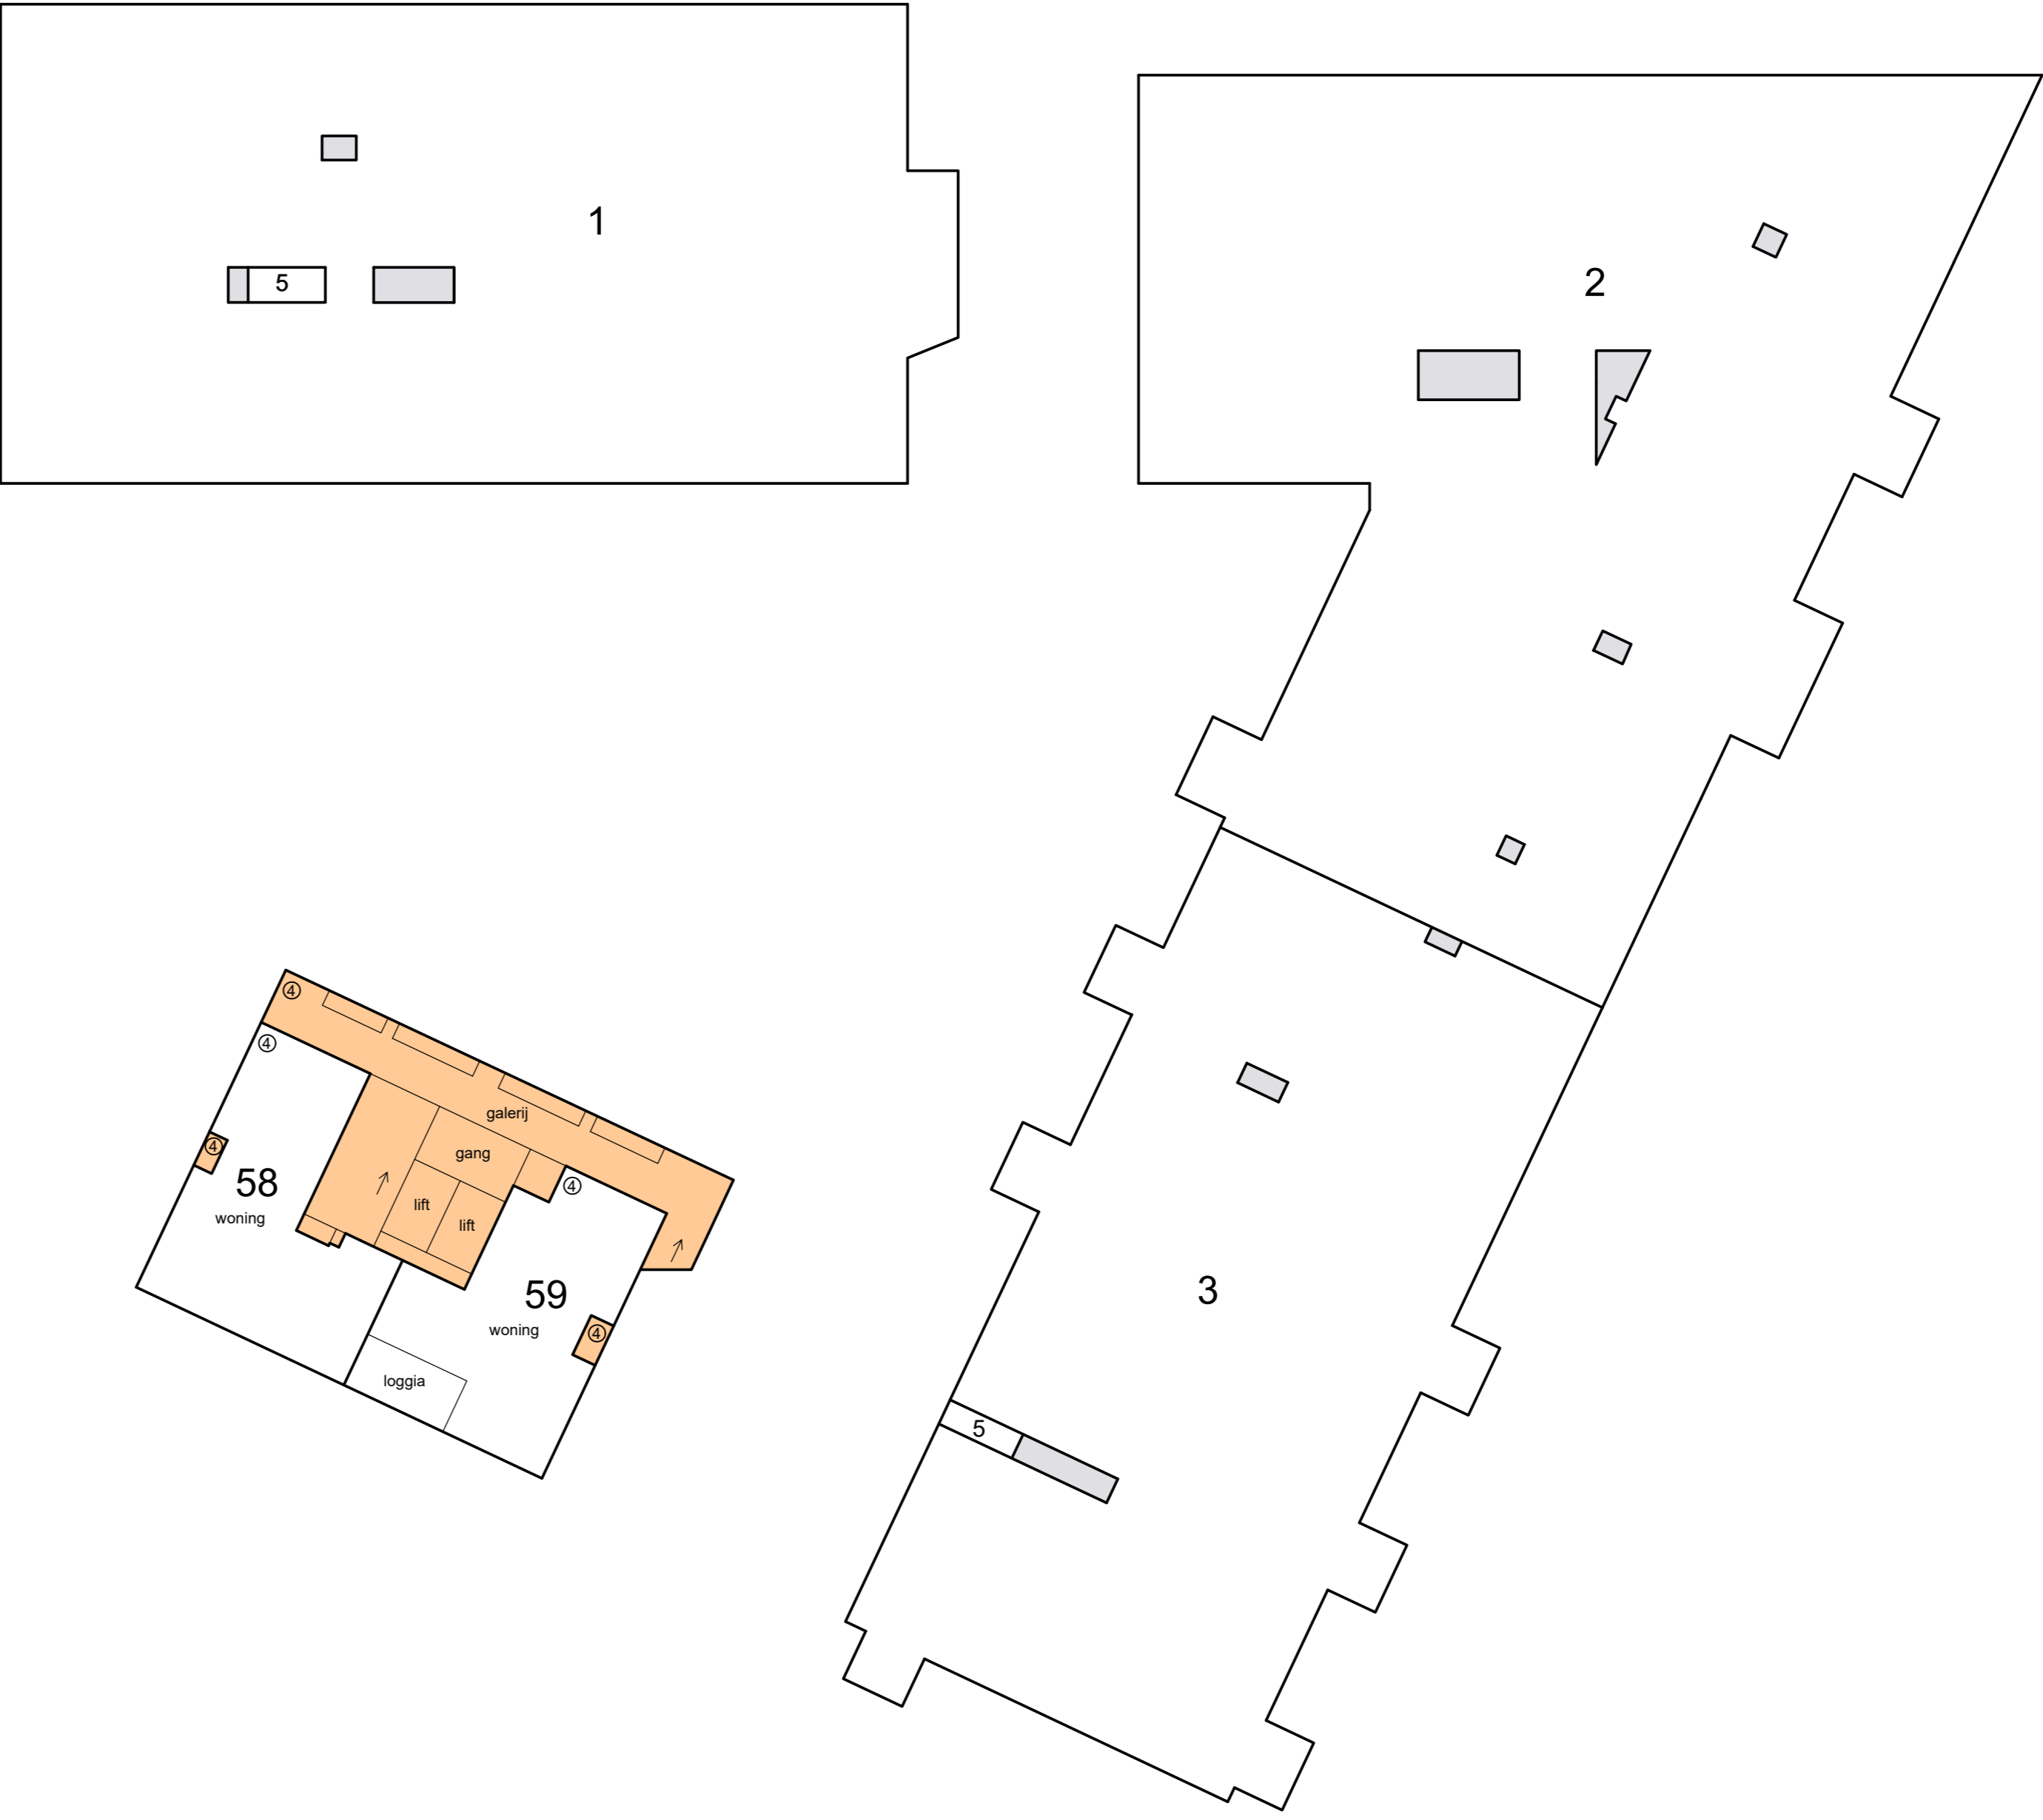


9e verdieping





6e verdieping




8e verdieping

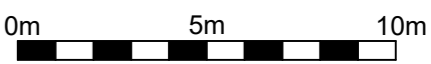


Schaal 1 : 200  
= Gemeenschappelijk hoofdsplitsing  
= Gemeenschappelijk ondersplitsing A4  
Tekening bestaat uit 4 bladen  
Blad 4

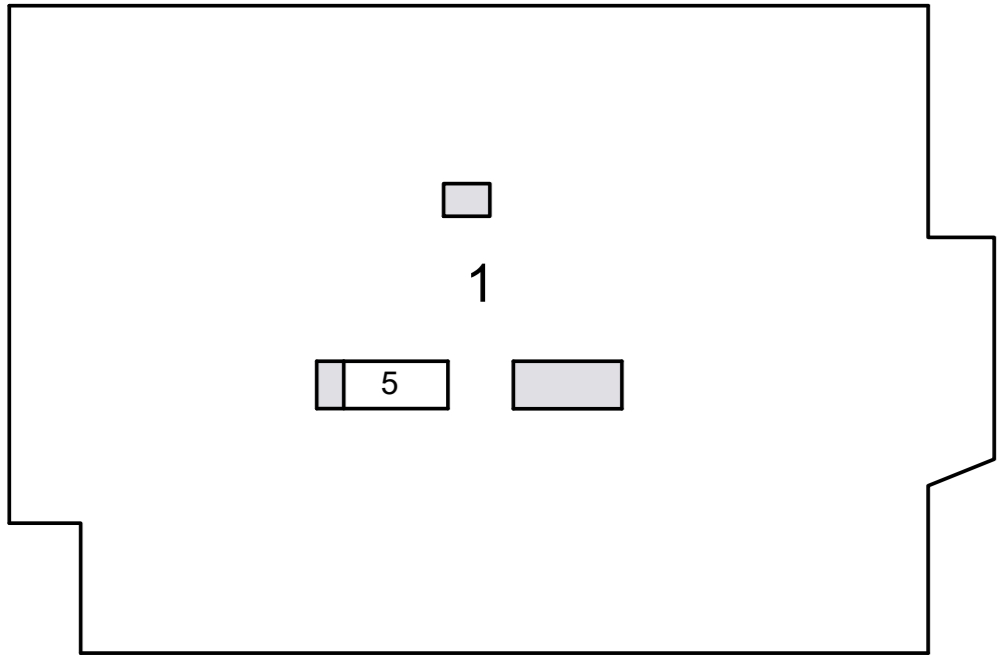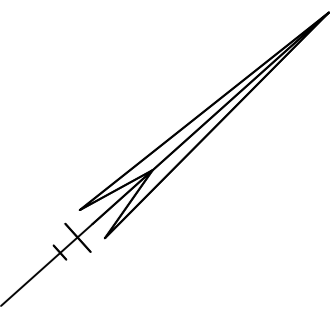





11e verdieping

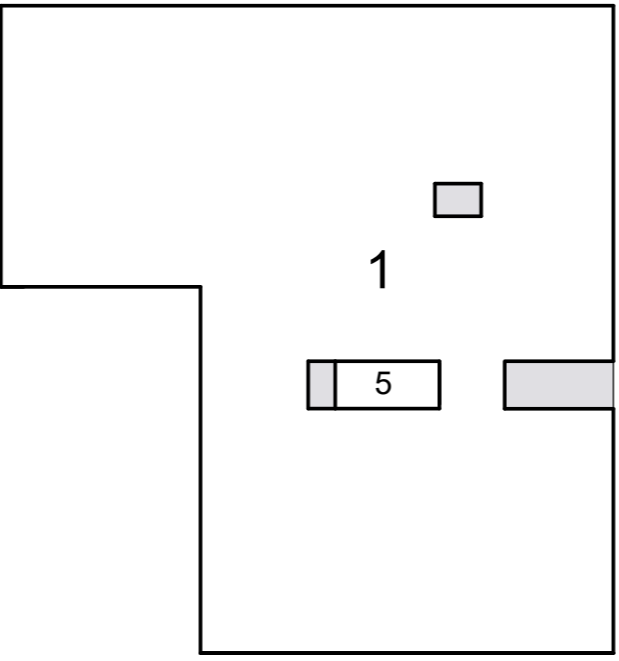

dak

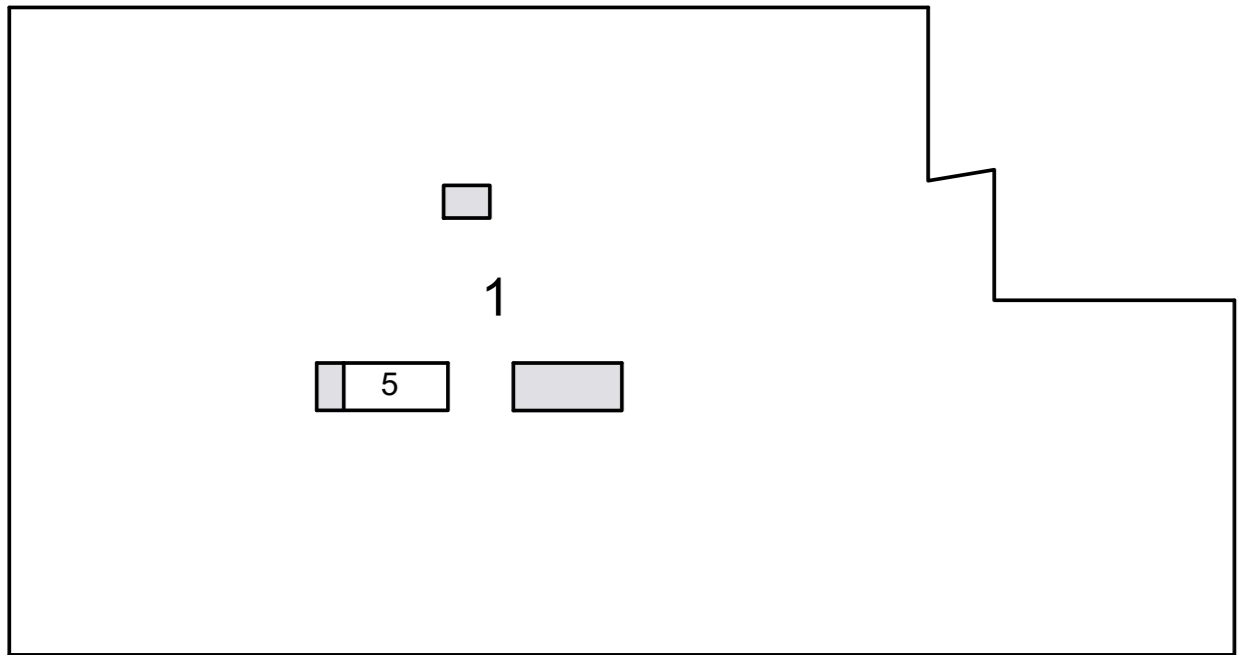

10e verdieping

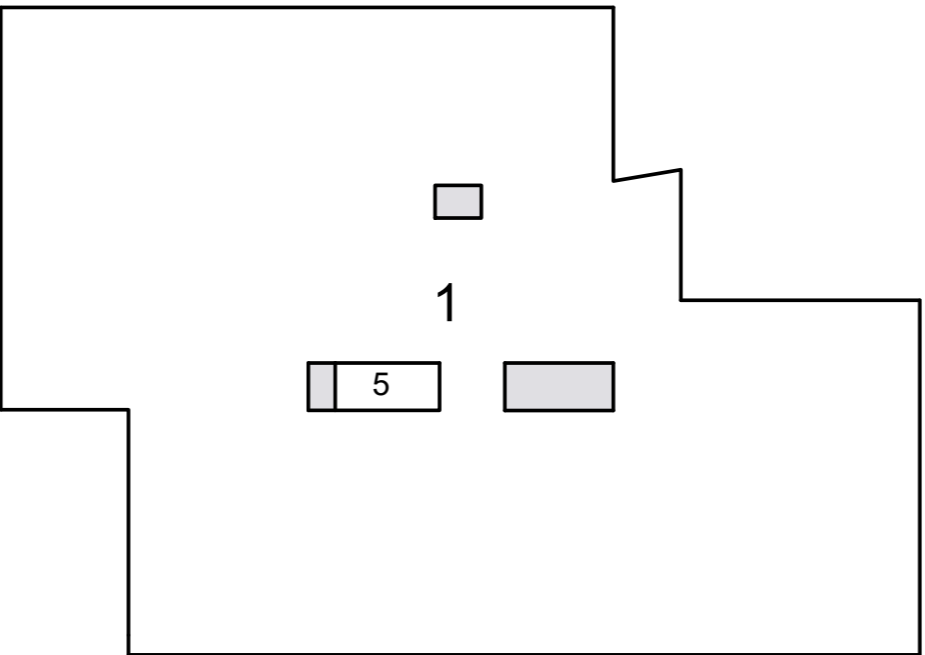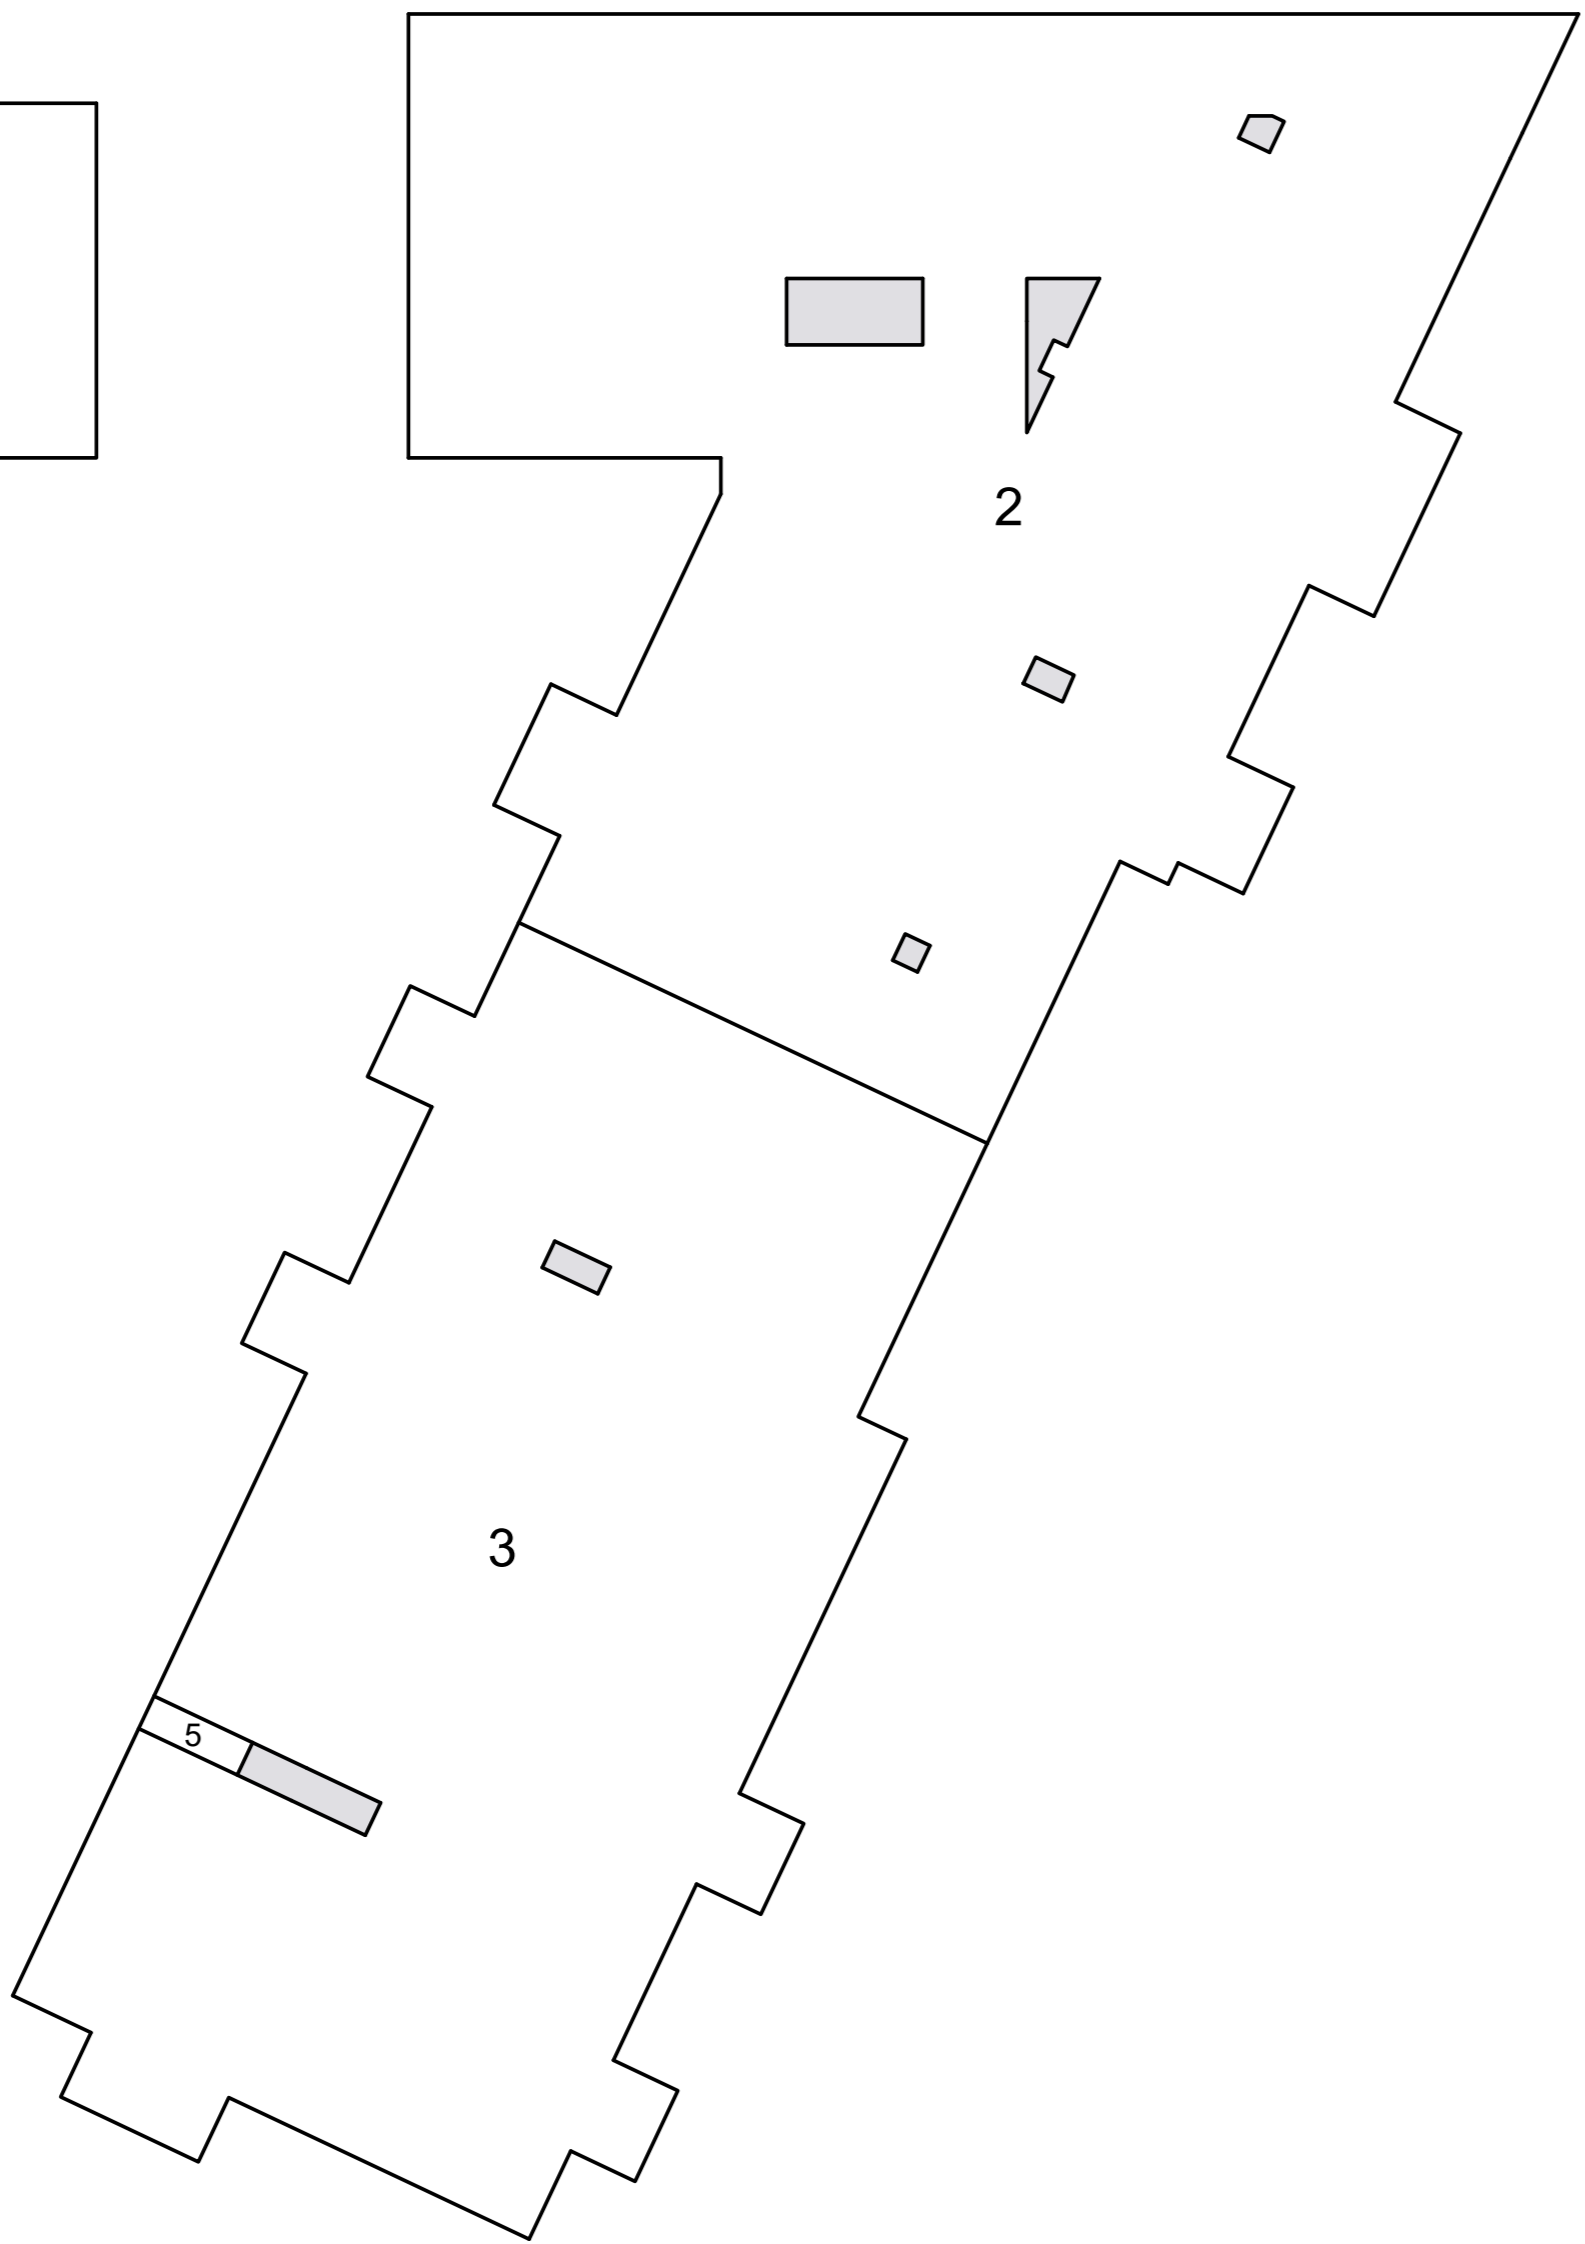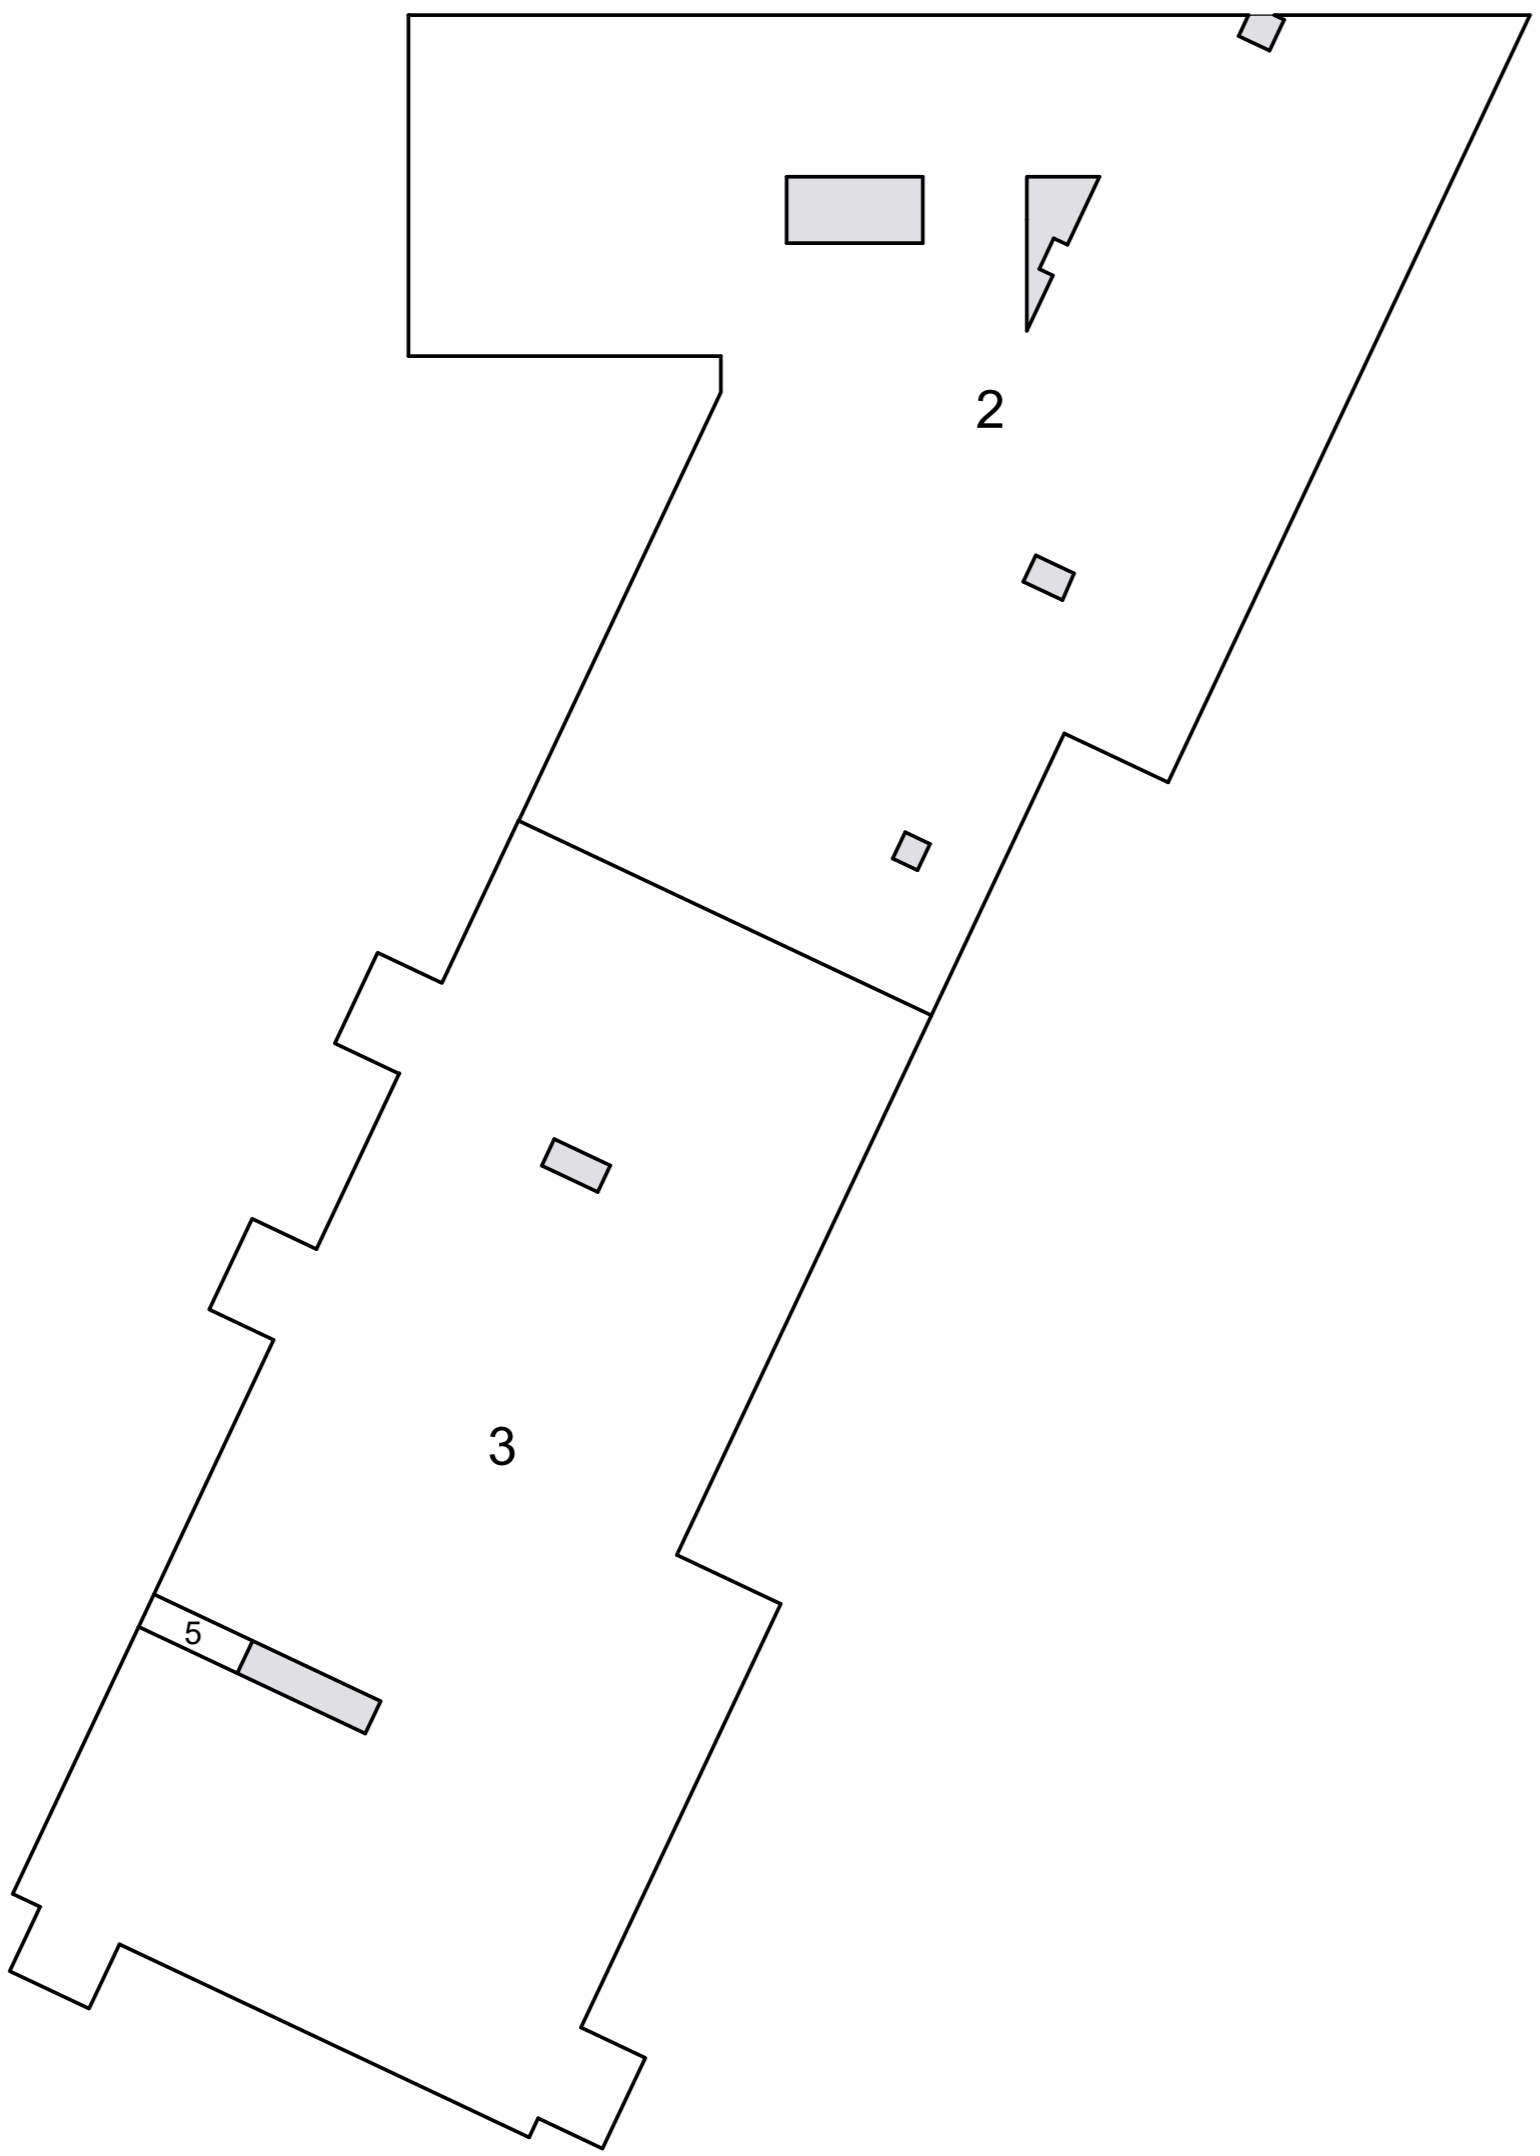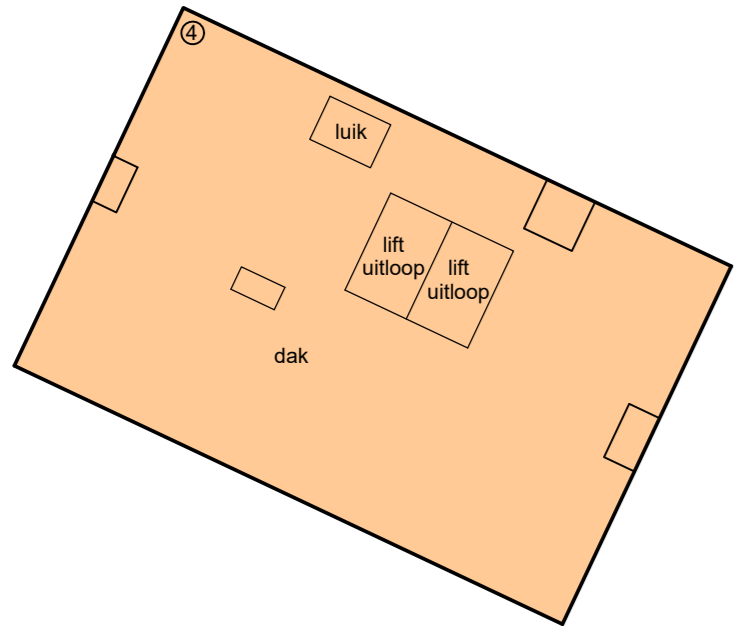

12e verdieping

