


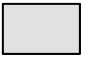

Schaal 1 : 200


 = Gemeenschappelijk hoofdsplitsing

 = Gemeenschappelijk ondersplitsing A1

 = Gemeenschappelijk ondersplitsing A4

Tekening bestaat uit 4 bladen


Blad 1

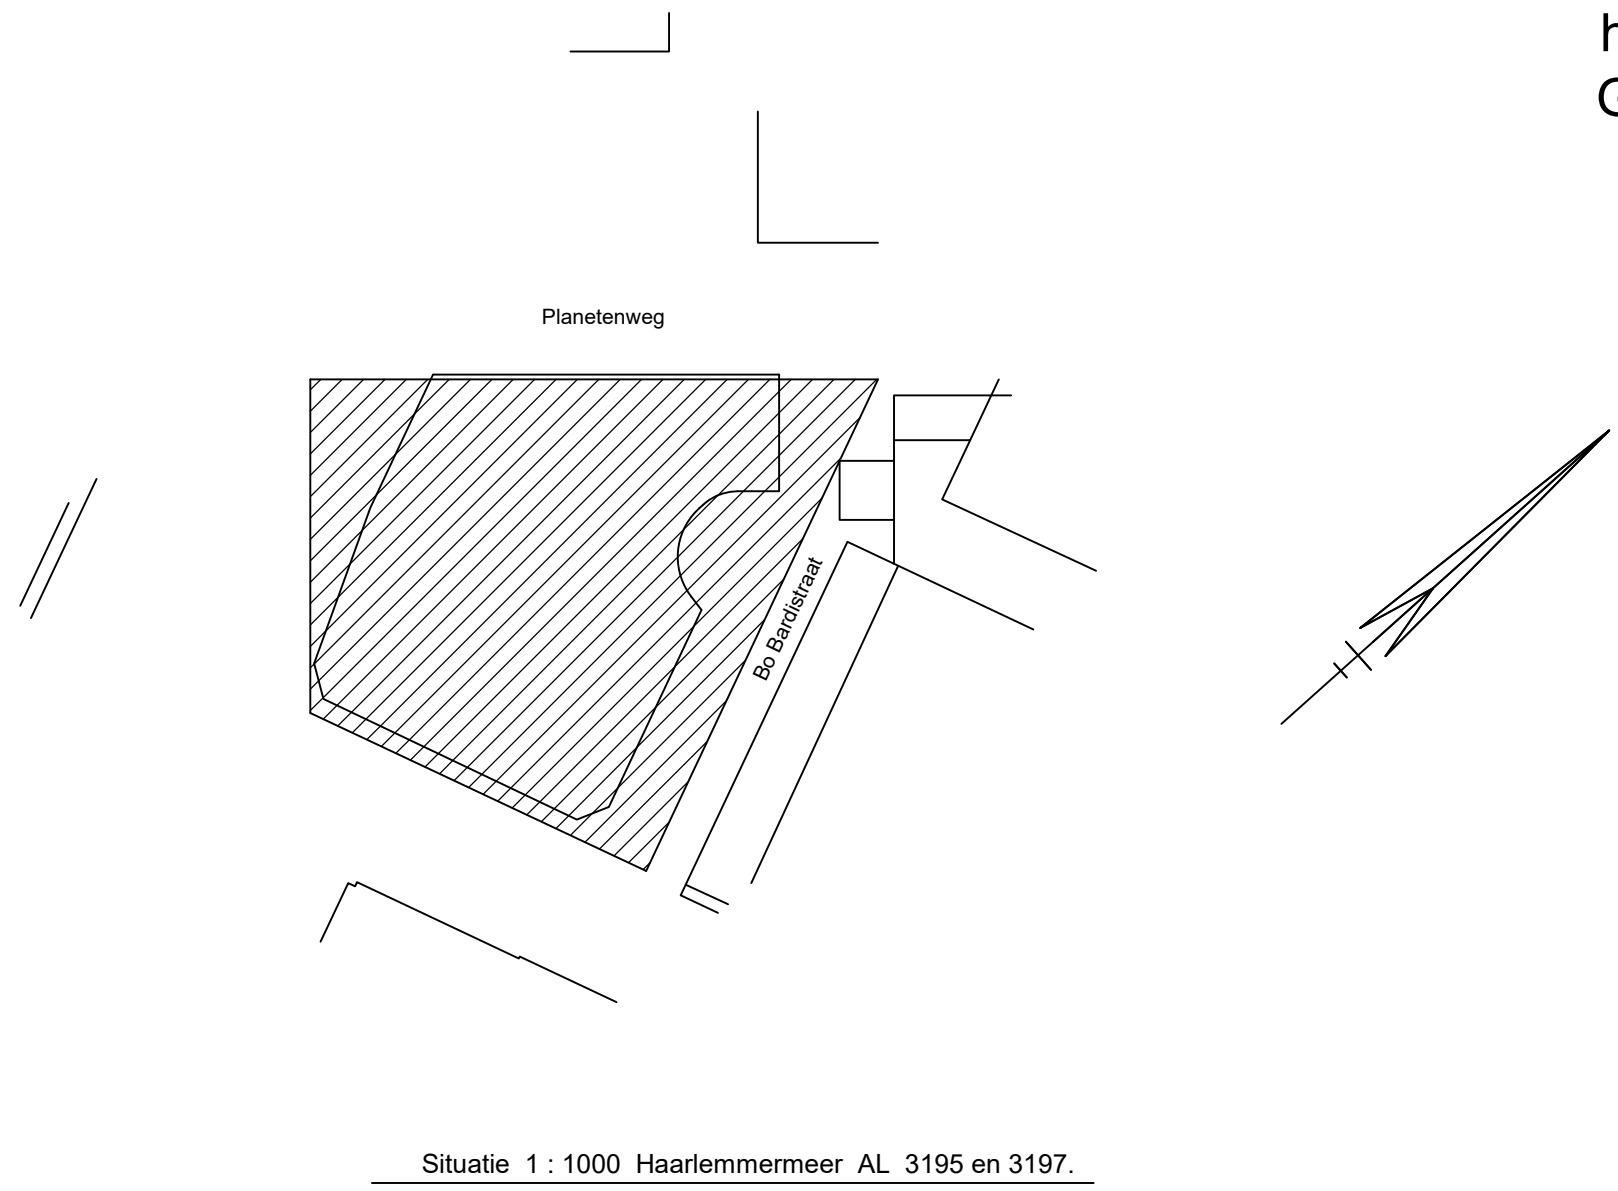

begane grond



1e verdieping

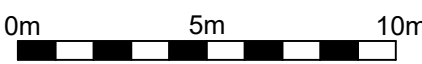

Schaal 1 : 200
= Gemeenschappelijk hoofdsplitsing
= Gemeenschappelijk ondersplitsing A1
= Gemeenschappelijk ondersplitsing A4
Tekening bestaat uit 4 bladen
Blad 2



3e verdieping



5e verdieping




2e verdieping



4e verdieping

0m 5m 10m

Schaal 1 : 200
= Gemeenschappelijk hoofdsplitsing
= Gemeenschappelijk ondersplitsing A1
= Gemeenschappelijk ondersplitsing A4
Tekening bestaat uit 4 bladen
Blad 3

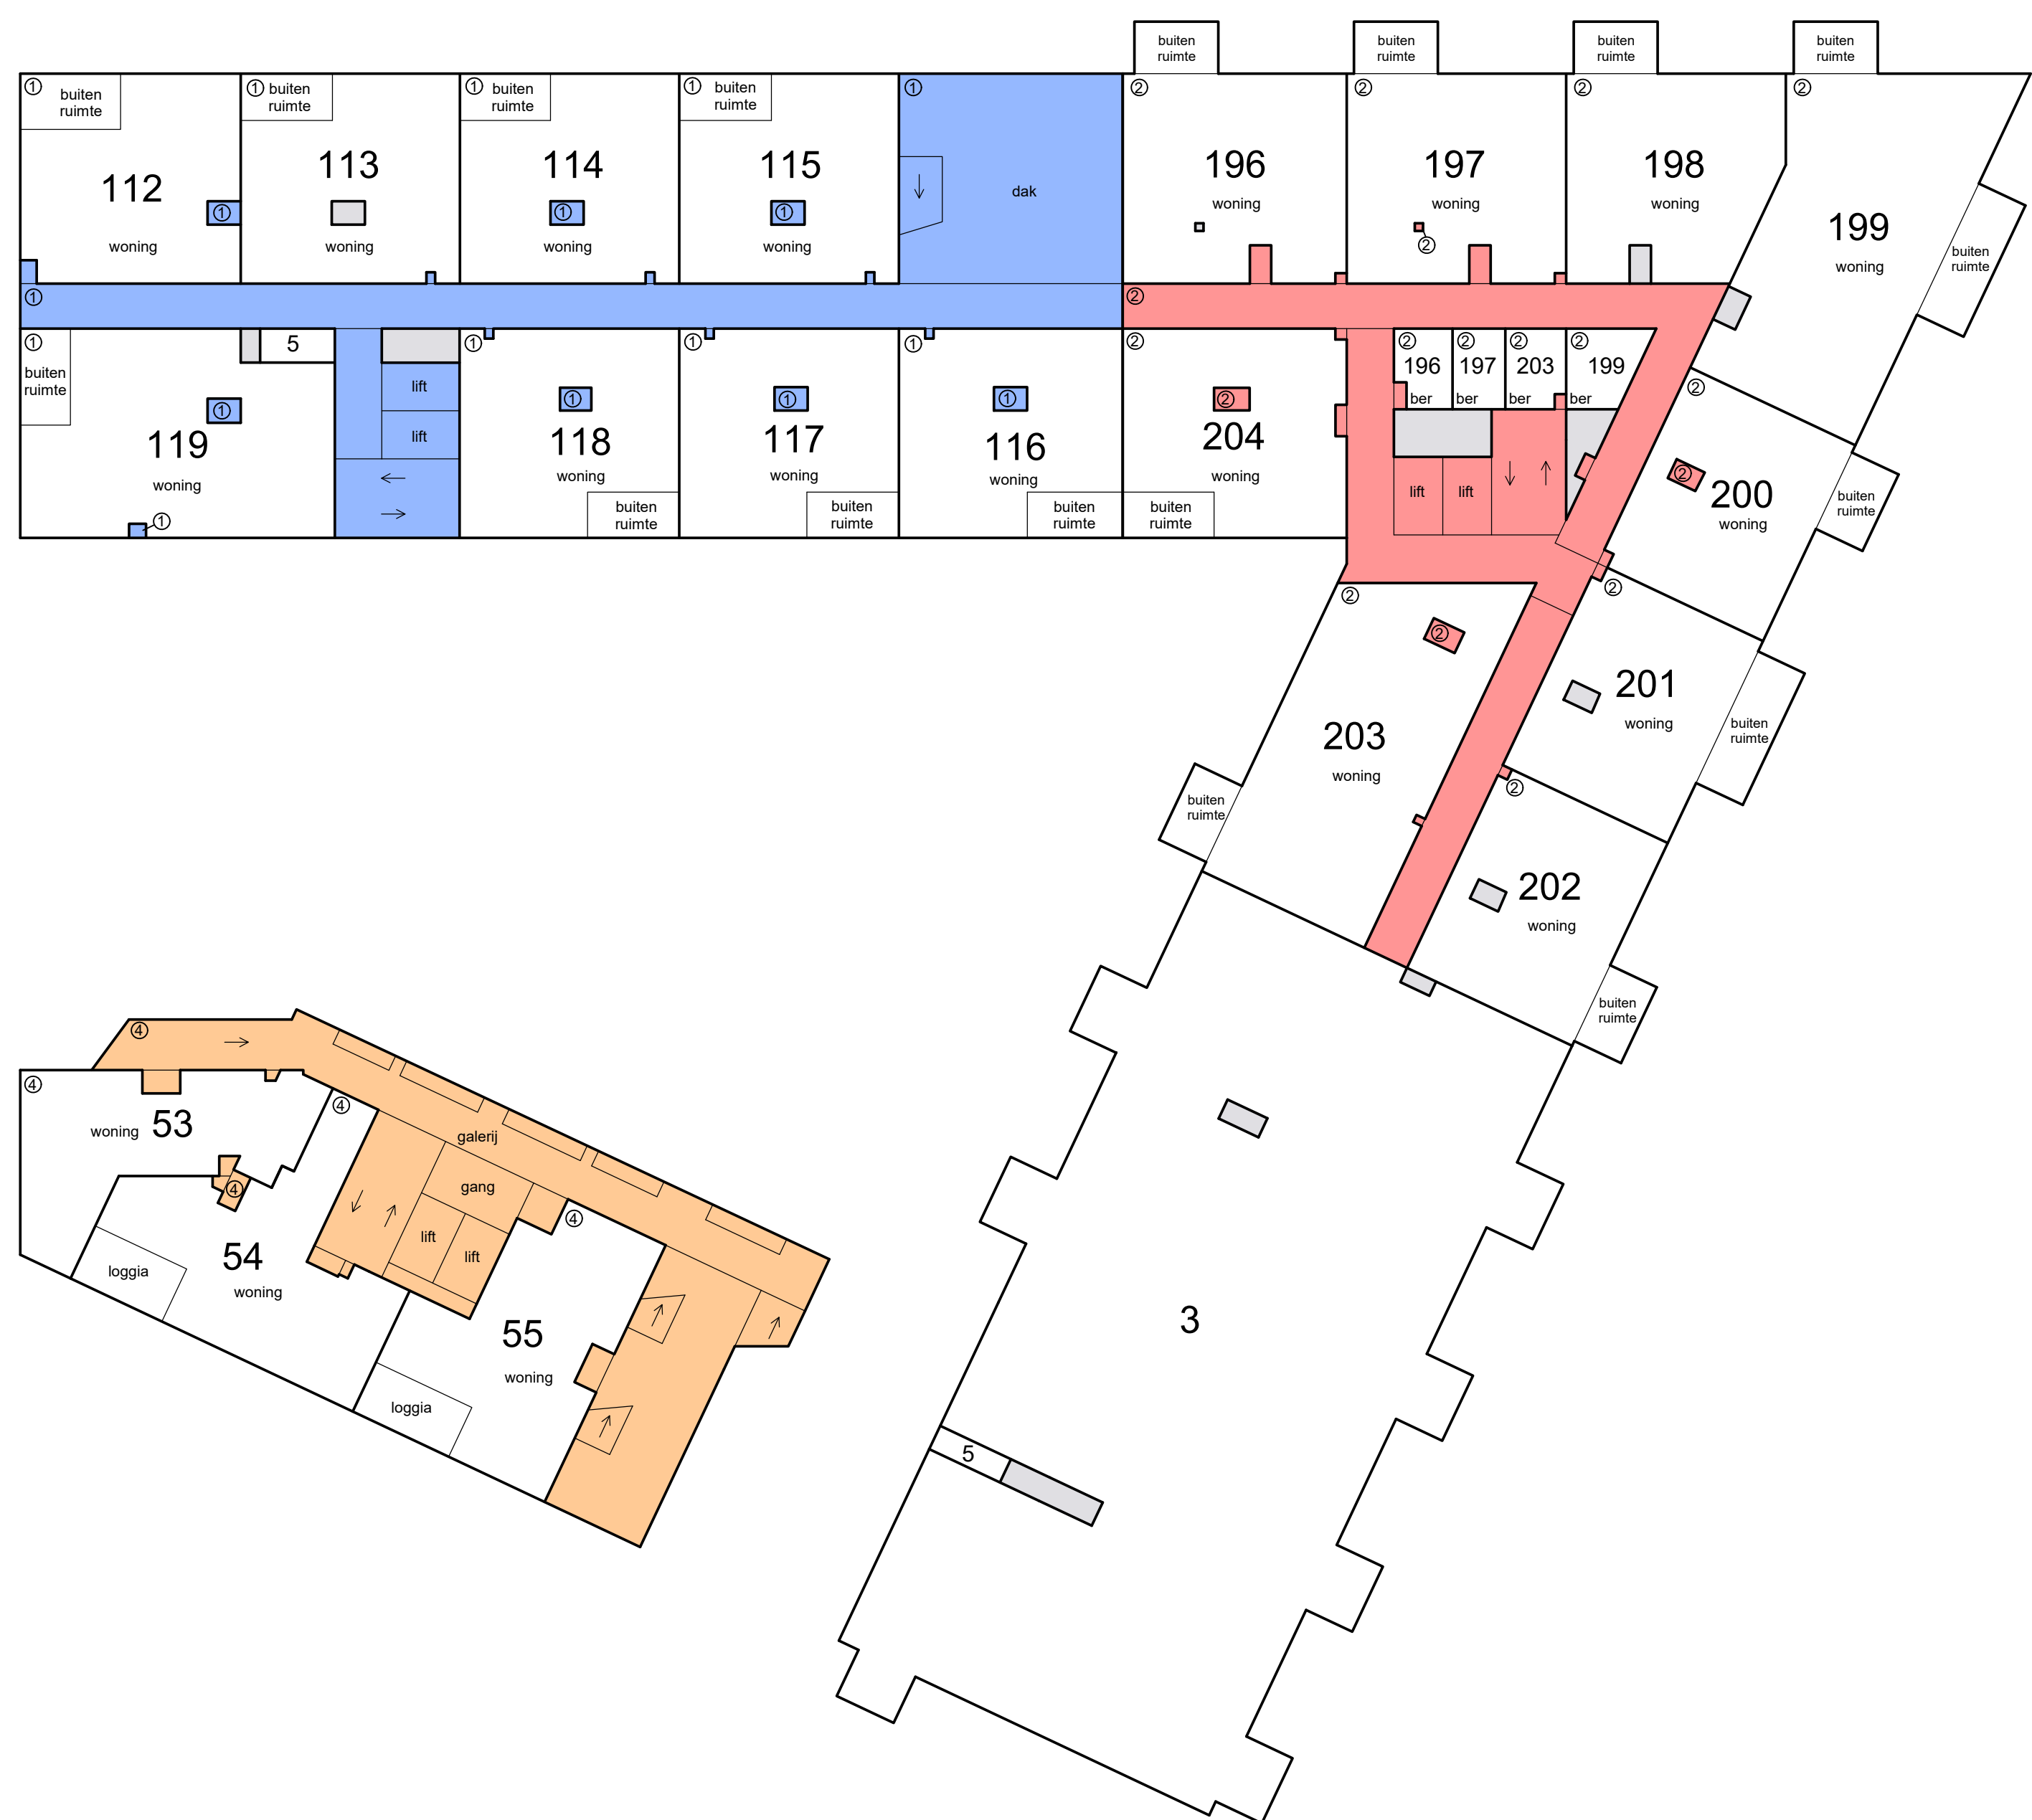

7e verdieping



9e verdieping



6e verdieping




8e verdieping

0m 5m 10m


Schaal 1 : 200
= Gemeenschappelijk hoofdsplitsing
= Gemeenschappelijk ondersplitsing A1
= Gemeenschappelijk ondersplitsing A4
Tekening bestaat uit 4 bladen
Blad 4




11e verdieping

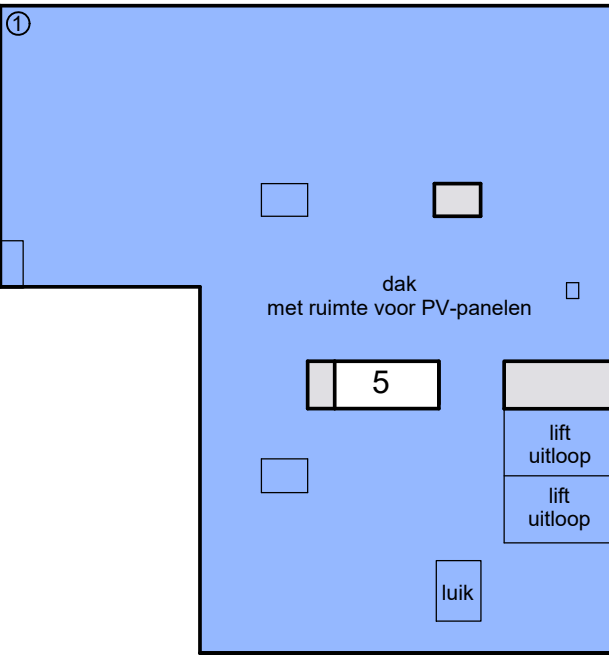

dak

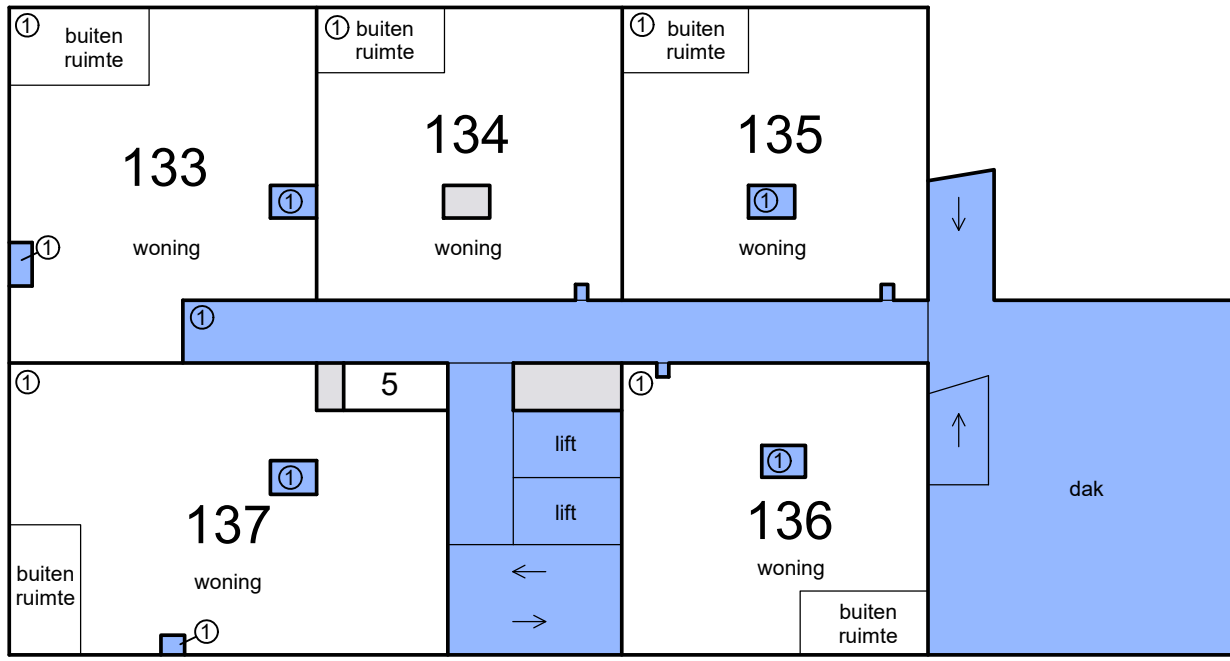

10e verdieping

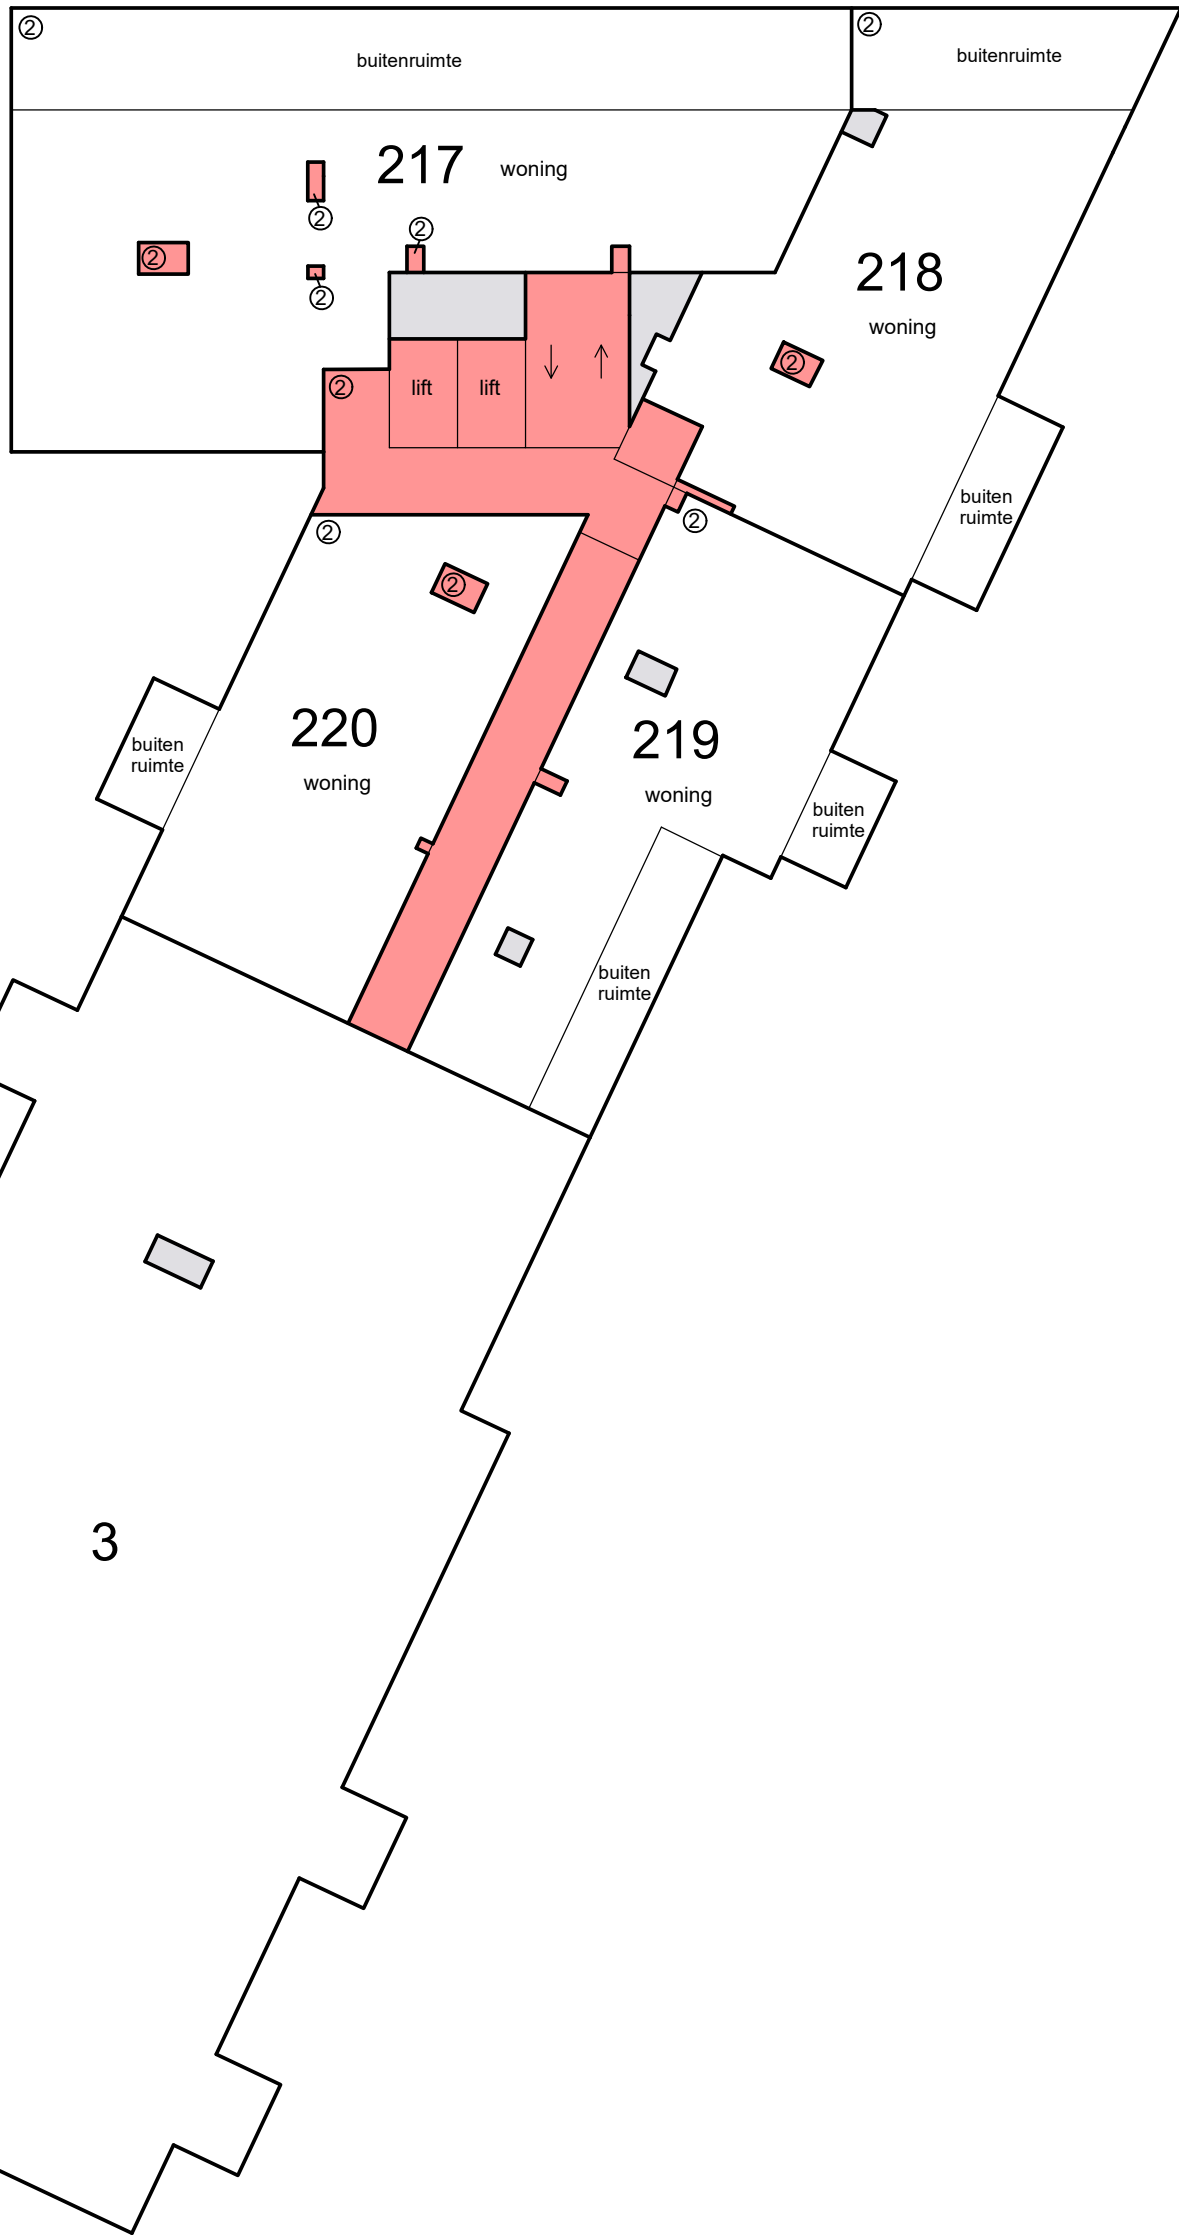

12e verdieping

